

**SECRETARÍA EJECUTIVA**  
**SISTEMA ESTATAL ANTICORRUPCIÓN DE JALISCO**

**BASES**

**Licitación Pública Local**

**Sin Concurrencia del Comité**

**LSCC-11-SESEAJAL-CA/2019**

**“CONTRATACIÓN DEL SERVICIO DE ADECUACIÓN, REMODELACIÓN Y MANTENIMIENTO A LAS ÁREAS DE: SALA DE SESIONES PARA EL ÓRGANO DE GOBIERNO-COMITÉ COORDINADOR-COMISIÓN EJECUTIVA, VIGILANCIA, COCINETA-BAÑOS, SITE, COMEDOR Y ÁREA DE ARCHIVO, CORRESPONDIENTES A LAS OFICINAS DE LA SECRETARÍA EJECUTIVA DEL SISTEMA ESTATAL ANTICORRUPCIÓN DE JALISCO”**

De conformidad con lo previsto por el artículo 134 de la Constitución Política de los Estados Unidos Mexicanos, el artículo 24 Ley del Sistema Anticorrupción del Estado de Jalisco así como lo señalado los artículos 1, 2, 3, 72 y de más aplicables de la Ley de Compras Gubernamentales, Enajenaciones y Contrataciones de Servicios del Estado de Jalisco y sus Municipios; y de conformidad a los artículos 18 fracción II, 52 y demás aplicables de las Políticas, Bases y Lineamientos para la Adquisición, Enajenación, Arrendamiento de Bienes, Contratación de Servicios y Manejo de Almacenes de la Secretaría Ejecutiva del Sistema Estatal Anticorrupción del Estado de Jalisco, la Secretaría Ejecutiva del Sistema Estatal Anticorrupción de Jalisco, a través de la Unidad Centralizada de Compras, ubicada en la calle avenida Arcos número 767, colonia Jardines del Bosque, C.P. 44520 en Guadalajara, Jalisco; **CONVOCA** a las personas físicas y/o jurídicas interesadas en participar en el procedimiento de **LICITACIÓN PÚBLICA LOCAL, SIN CONCURRENCIA DEL COMITÉ, LSCC-11-SESEAJAL-CA/2019** para la “**CONTRATACIÓN DEL SERVICIO DE ADECUACIÓN, REMODELACIÓN Y MANTENIMIENTO A LAS ÁREAS DE: SALA DE SESIONES PARA EL ÓRGANO DE GOBIERNO-COMITÉ COORDINADOR-COMISIÓN EJECUTIVA, VIGILANCIA, COCINETA-BAÑOS, SITE, COMEDOR Y ÁREA DE ARCHIVO, CORRESPONDIENTES A LAS OFICINAS DE LA SECRETARÍA EJECUTIVA DEL SISTEMA ESTATAL ANTICORRUPCIÓN DE JALISCO**” en lo subsecuente “Proceso de Adquisición”, el cual se llevará a cabo con **RECURSOS ESTATALES del Ejercicio 2019**, de conformidad a lo establecido en las siguientes:

### **B A S E S**

Para los fines de estas bases, se entenderá por:

<b>Ley</b>	Ley de Compras Gubernamentales, Enajenaciones y Contratación de Servicios del Estado de Jalisco y sus Municipios.
<b>Políticas</b>	Políticas, Bases y Lineamientos para la Adquisición, Enajenación, Arrendamiento de Bienes, Contratación de Servicios y Manejo de Almacenes de la Secretaría Ejecutiva del Sistema Estatal Anticorrupción del Estado de Jalisco.
<b>Organismo</b>	Secretaría Ejecutiva del Sistema Estatal Anticorrupción del Estado de Jalisco
<b>Bases o convocatoria</b>	Es el llamado a los interesados a participar en determinado procedimiento de adquisiciones o enajenación, que contiene las condiciones y requisitos de participación.

<b>Convocante</b>	El ente público que a través del área requirente y la unidad centralizada de compras, tramita los procedimientos de adquisición y enajenación de bienes en los términos de la Ley y sus Políticas.
<b>RUPC</b>	Registro Estatal Único de Proveedores y Contratistas del Estado de Jalisco.
<b>Domicilio</b>	Sala de Juntas en Avenida Arcos número 767, colonia Jardines del Bosque, Guadalajara, Jalisco, código postal 44520.
<b>Propuesta o Proposición</b>	La propuesta técnica y económica que presenten los participantes.
<b>Participante o Licitante</b>	Persona Física o Jurídica que presenta propuesta en el proceso de adquisición.
<b>Contrato</b>	Instrumento Jurídico mediante el cual las partes se comprometen recíprocamente a respetar y cumplir la voluntad expresa de las mismas.
<b>Proveedor o Contratista</b>	Participante Adjudicado o que cuenta con registro vigente en el RUPC
<b>I.V.A.</b>	Impuesto al Valor Agregado.
<b>Unidad Centralizada de Compras</b>	La unidad administrativa responsable de las adquisiciones, enajenaciones o arrendamientos de bienes y la contratación de los servicios de los entes públicos.
<b>OIC de la SESEAJAL</b>	Órgano Interno de Control, con domicilio en Avenida Arcos número 767, colonia Jardines del Bosque, Guadalajara, Jalisco, código postal 44520.

### CALENDARIO DE ACTIVIDADES

#### (ACTOS)

<b>A C T O</b>	<b>PERÍODO O DÍA</b>	<b>HORA</b>	<b>LUGAR</b>
<b>Publicación de Convocatoria/ Bases</b>	15 de octubre de 2019	A partir de las 16:00 horas	En la siguiente liga: <a href="http://www.sesaj.org/licitaciones">http://www.sesaj.org/ licitaciones</a>

<b>Recepción de preguntas</b>	18 de octubre de 2019	Hasta las 12:00 horas	A través del correo electrónico <a href="mailto:adriana.ramirez@sesaj.org">adriana.ramirez@sesaj.org</a>
<b>Registro para el Acto de Junta Aclaratoria</b>	21 de octubre de 2019	De las 11:45 a las 11:55 horas	En el Domicilio.
<b>Acto de Junta Aclaratoria</b>	21 de octubre de 2019	A partir de las 12:00 horas	En el Domicilio.
<b>Registro para la Presentación de Propuestas.</b>	25 de octubre de 2019	De las 11:45 a las 11:55 horas	En el Domicilio.
<b>Acto de Presentación y Apertura de Proposiciones.</b>	25 de octubre de 2019	A partir de las 12:00 horas	En la Oficina de Recepción y Apertura, en el Domicilio.
<b>Fallo de la convocatoria.</b>	30 de octubre de 2019	A partir de las 12:00 horas	A través del correo electrónico <a href="mailto:adriana.ramirez@sesaj.org">adriana.ramirez@sesaj.org</a>

## 1. ESPECIFICACIONES.

El objeto del presente proceso es para la **“CONTRATACIÓN DEL SERVICIO DE ADECUACIÓN, REMODELACIÓN Y MANTENIMIENTO A LAS ÁREAS DE: SALA DE SESIONES PARA EL ÓRGANO DE GOBIERNO-COMITÉ COORDINADOR-COMISIÓN EJECUTIVA, VIGILANCIA, COCINETA-BAÑOS, SITE, COMEDOR Y ÁREA DE ARCHIVO, CORRESPONDIENTES A LAS OFICINAS DE LA SECRETARÍA EJECUTIVA DEL SISTEMA ESTATAL ANTICORRUPCIÓN DE JALISCO”**, señalado en el ANEXO 1 (Carta de Requerimientos Técnicos), de las presentes bases, las Especificaciones y Características técnicas se consideran mínimas y con la más óptima calidad, por lo que los participantes podrán proponer bienes y/o servicios con especificaciones y características superiores si así lo consideran conveniente. Las propuestas serán entregadas preferentemente de manera **Presencial**, de acuerdo con el calendario de entregas en el domicilio citado en la convocatoria.

## 2. PLAZO, LUGAR Y CONDICIONES DE ENTREGA.

La entrega de los bienes y/o servicios objeto de este proceso de adquisición podrá ser en parcialidades y/o en una sola exhibición, de conformidad con las características y/o

especificaciones establecidas en el contrato y de acuerdo al calendario de entregas que establezca el Organismo. Las obligaciones correrán a partir de la notificación de la Orden de Compra, Acta de Adjudicación y/o Acta de Fallo. La entrega se realizará en el lugar que lo indique el Anexo 1 y bajo la estricta responsabilidad del Proveedor, quien se asegurará de su adecuado transporte hasta su correcta recepción a entera satisfacción del Organismo requirente.

Se considerará que el proveedor ha entregado los bienes y/o servicios objeto de este proceso de adquisición, una vez que en la factura y/u Orden de Compra correspondiente, se plasme el sello y firma del personal técnico responsable del almacén del Organismo, o bien se recabe el oficio de recepción del bien y/o servicio a entera satisfacción por parte del personal técnico responsable.

### **3. PAGO.**

El pago se realizará dentro de los 08 días hábiles, en los días viernes posteriores a la recepción de la documentación correspondiente una vez realizada la entrega del bien y/o servicio, ya sea parcial y/o total, por lo que una vez que el Organismo requirente plasme el sello y/o firma del personal técnico responsable y/o se otorgue el oficio de recepción de los bienes y/o Entregables de los servicios recibidos a entera satisfacción, se considera concluida y entregada de conformidad con el ANEXO 1 (Carta de Requerimientos Técnicos) de las Bases.

#### **Documentos para pago.**

- a) Original y copia de la factura, a nombre de la Secretaría Ejecutiva del Sistema Estatal Anticorrupción de Jalisco, **RFC SES1805182E5, DOMICILIO FISCAL: AV. DE LOS ARCOS 767, COL. JARDINES DEL BOSQUE, GUADALAJARA, JALISCO, CP. 44520 (Al momento de realizarse el cambio de domicilio fiscal, se le hará la notificación correspondiente).**
- b) Original de la Orden Compra (en caso de parcialidad solo copia) y original de la Orden de Compra en la última parcialidad.
- c) Original del anexo de entregas (en caso de parcialidad solo copia).
- d) Copia de Fallo y/o de Adjudicación.
- e) 1 copia del contrato (cuando aplique).
- f) Oficio de Recepción del Servicio a Entera Satisfacción (cuando aplique).

**De ser el caso, de acuerdo con los artículos 76 y 77 de la Ley del Presupuesto, Contabilidad y Gasto Público del Estado de Jalisco, los pagos que se tengan que efectuar con cargo a ejercicios presupuestales futuros, estarán sujetos a la aprobación del presupuesto correspondiente.**

En caso de que las facturas entregadas para su pago presenten errores o deficiencias, el Organismo, dentro de los tres días hábiles siguientes al de su recepción, indicará al proveedor las deficiencias que deberá corregir. El periodo que transcurra a partir de la

indicación de las deficiencias y hasta que el proveedor presente las correcciones no se computará para efectos del plazo de pago estipulado.

El pago de los bienes y/o servicios quedará condicionado proporcionalmente al pago que el proveedor deba efectuar, en su caso, por concepto de penas convencionales. Lo anterior, sin perjuicio de que el Organismo, pueda proceder al cobro de las penas convencionales previo al pago correspondiente conforme a lo estipulado en el contrato.

Es requisito indispensable para el pago que el proveedor realice la entrega de la garantía de cumplimiento del contrato de los servicios adjudicados en el supuesto de proceder.

### **3.1 Vigencia de precios.**

La proposición presentada por los licitantes será bajo la condición de **precios fijos** hasta la total prestación de los servicios. Al presentar su propuesta en la presente Licitación, los participantes dan por aceptada esta condición.

### **3.2 Impuestos y derechos**

El Organismo aceptará cubrir los impuestos que le correspondan, siempre y cuando se presenten desglosados en las facturas.

## **4. OBLIGACIONES DE LOS PARTICIPANTES.**

- a) Contar con la capacidad administrativa, fiscal, financiera, legal, técnica y profesional para atender el requerimiento en las condiciones solicitadas.
- b) Presentar al momento del Registro para el Acto de Presentación y Apertura de Propuestas el **Manifiesto de Personalidad** anexo a estas Bases, con firma autógrafa, así como la **copia de la Identificación Oficial Vigente** de la persona que vaya a realizar la entrega del sobre cerrado.
- c) Presentar todos los documentos y anexos solicitados en el numeral 7 de las presentes Bases, ya que son parte integral de la propuesta, para todos los efectos legales a que haya lugar, a excepción de los documentos opcionales.
- d) En caso de resultar adjudicado, si el Participante se encontrara **dado de baja o no registrado** en el **Registro Estatal Único de Proveedores y Contratistas**, como lo establece el artículo 17 de la Ley de Compras Gubernamentales, Enajenaciones y Contratación de Servicios del Estado de Jalisco y sus Municipios, deberá realizar su alta en el término de **72 horas, hecho que podrá considerarse de acuerdo con el artículo 25 y 136 del Políticas.**
- e) **En caso de no contar con dicho registro los participantes deberán entregar en carta anexa al sobre la siguiente información:** I. Nombre o razón social; II. Número de Registro Federal de Contribuyentes y régimen fiscal bajo el cual tributa el interesado; III. Domicilio comercial; IV. Fecha de nacimiento o de constitución; V. Giro comercial preponderante; VI. Nombre de apoderados con facultades suficientes para celebrar contratos, en caso de existir; VII. Fecha de última acta de asamblea, y extracto de los acuerdos más relevantes que hayan sido tomados, siempre y cuando estos últimos se refieran a la información

señalada en las fracciones I, III, V o VI de este artículo; VIII. Número de contratos adjudicados; IX. Número de contratos cumplidos a entera satisfacción del área requirente; X. Número, tipo y vigencia de las sanciones impuestas, en caso de existir; XI. Estatus del proveedor o contratista, pudiendo ser este activo, temporal, suspendido o dado de baja, según sea el caso; XII. Número telefónico y correo electrónico; y XIV. Las demás que determine el Organismo, lo anterior de conformidad al artículo 137 de las Políticas.

## **5. VISITA DE CAMPO.**

En caso de ser necesario, por la naturaleza de la licitación, se llevarán a cabo visitas de campo.

### **5.1 ACLARACIONES.**

Los licitantes que estén interesados en participar en el proceso de Licitación podrán presentar sus solicitudes de aclaración enviándolas al correo electrónico [adriana.ramirez@sesaj.org](mailto:adriana.ramirez@sesaj.org) en **formato Word de conformidad al anexo de Solicitud de Aclaraciones**, a más tardar a las **12:00 horas del 18 de octubre de 2019**, de conformidad con a la normativa correspondiente.

Las solicitudes de aclaración deberán plantearse de manera clara, concisa y estar directamente vinculadas con los puntos contenidos en la convocatoria, sus bases y su ANEXO 1 (Carta de Requerimientos Técnicos), indicando el numeral o punto específico con el cual se relaciona. Las solicitudes que no cumplan con los requisitos señalados, podrán ser desechadas por la convocante.

Serán atendidas únicamente las solicitudes de aclaración que se hayan recibido en el tiempo y forma establecidos, sin embargo, en el acto de junta de aclaraciones, los asistentes podrán formular cuestionamientos que no hayan sido plasmados en el documento entregado de forma previa, sin embargo, la convocante no tendrá obligación de dar respuesta a éstos en el acta correspondiente, a no ser que, a su juicio, las respuestas otorgadas sean de trascendencia para la convocatoria y sus anexos.

El registro para asistir al acto de junta aclaratoria se llevará a cabo de 11:45 a 11:55 horas **del 21 de octubre de 2019** del año en curso en el domicilio de la presente convocatoria.

El acto de Junta de Aclaraciones se llevará a cabo a las **12:00 horas del día 21 de octubre del 2019** del año en curso en el DOMICILIO de la presente convocatoria, donde se dará respuesta a las preguntas recibidas.

Las aclaraciones o la ausencia de ellas y los acuerdos tomados en el acto serán plasmados en el **Acta de la Junta de Aclaraciones**, la cual será parte integral de la presente convocatoria para los efectos legales a los que haya lugar.

## **6. CARACTERÍSTICAS DE LA PROPUESTA.**

De conformidad con los artículos 64 y 65 de la Ley, así mismo en los artículos 43 y 44 de las Políticas, el participante deberá presentar su propuesta técnica y económica impresa, debidamente firmada, dirigida a la "Secretaría Ejecutiva del Sistema Estatal Anticorrupción del Estado de Jalisco" en la que debe constar el desglose de cada uno de los bienes y/o servicios que está ofertando y que la convocante solicita adquirir.

- a) Todas y cada una de las hojas de la propuesta elaborada por el Participante, deberán presentarse firmadas de forma autógrafa por el titular o su representante legal.
- b) Todos los documentos que integren la propuesta deberán presentarse, dentro de un sobre cerrado el cual deberá contener en su portada la fecha, nombre del participante (Razón Social) y número del proceso de adquisición. **La no observancia de este inciso podrá ser motivo suficiente para desechar la propuesta.**
- c) Los documentos no deberán estar alterados, tachados y/o enmendados.
- d) No se aceptarán opciones, el Participante deberá presentar **una sola propuesta**.
- e) La propuesta deberá presentarse en los términos de los formatos establecidos en los anexos 2 (Propuesta Técnica) y 3 (Propuesta Económica).
- f) La propuesta deberá estar dirigida a la Secretaría Ejecutiva del Sistema Estatal Anticorrupción del Estado de Jalisco y realizarse con estricto apego a las necesidades planteadas por la convocante en las presentes bases, de acuerdo al servicio y especificaciones requeridas en el Anexo 1(Carta de Requerimientos Técnicos).
- g) La oferta se presentará en moneda nacional con los precios unitarios, I.V.A. y demás impuestos que en su caso correspondan desglosados. La propuesta deberá incluir todos los costos involucrados, por lo que **no se aceptará ningún costo extra o precios condicionados**.
- h) El participante en su propuesta podrá ofertar características superiores a los solicitados, lo cual deberá sustentarse documentalmente y deberá ser corroborado por el área requirente en su dictamen técnico.
- i) En caso de equipo de cómputo, el participante deberá presentar en su propuesta los datos técnicos (especificaciones) del equipo ofertado con link de página oficial, en el cual pueda ser corroborada la información.
- j) Toda la documentación elaborada por el Participante deberá redactarse en español. Únicamente podrán presentarse certificaciones, folletos, catálogos y/o cualquier tipo de documento informativo en el idioma original, adjuntando traducción simple al español.

**La falta de alguna de estas características será causal de descalificación.**

#### **6.1. Características adicionales de las propuestas.**

- a) Para facilitar la revisión en el acto de apertura de los documentos requeridos, se sugiere que éstos sean integrados en una carpeta conteniendo:
  - Índice que haga referencia al número de hojas y orden de los documentos.
  - Hojas simples de color que separen cada sección de la propuesta en la que se mencione de qué sección se trata.



- Las hojas foliadas en el orden solicitado, por ejemplo: 1/3, 2/3, 3/3
- Los documentos originales que se exhiban con carácter devolutivo y por lo tanto no deban perforarse, presentarse dentro de micas. El no presentarlos dentro de la mica, exime de responsabilidad a la Unidad Centralizada de Compras de ser firmados y/o foliados.
- Sin grapas ni broches.

**La falta de alguna de las características adicionales de la propuesta, no será causal de descalificación.**

### 6.2 Muestras Físicas.

No se entregarán muestras físicas.

### 6.3 Estratificación:

En los términos de lo previsto por el numeral 1 del Artículo 68 de la Ley, y el 47 de las Políticas, para fomentar la participación de las micro, pequeñas y medianas empresas en los procedimientos de adquisición y arrendamiento de bienes muebles, así como la contratación de servicios que realice el Organismo, considerar el rango de la empresa atendiendo a lo siguiente:

<b>Criterios de Estratificación de las Micro, Pequeñas y Medianas Empresas</b>				
<b>Tamaño</b>	<b>Sector</b>	<b>Rango de Número de Trabajadores (Empleados Registrados ante el IMSS y Personas Subcontratadas)</b>	<b>Rango de Monto de Ventas Anuales (mdp)</b>	<b>Tope Máximo Combinado*</b>
<b>Micro</b>	<b>Todas</b>	Hasta 10	Hasta \$4	4.6
<b>Pequeña</b>	<b>Comercio</b>	Desde 11 Hasta 30	Desde \$4.01 Hasta \$100	93
	<b>Industria y Servicios</b>	Desde 11 Hasta 50		95
<b>Mediana</b>	<b>Comercio</b>	Desde 31 Hasta 100	Desde 100.01 Hasta \$250	235
	<b>Industria</b>	Desde 51 Hasta 100		
	<b>Servicios</b>	Desde 51 Hasta 250		250

**\*Tope Máximo Combinado = (Trabajadores) X 10% + (Ventas Anuales) X 90%**

**7. PRESENTACIÓN Y APERTURA DE PROPUESTAS.** Este acto se llevará a cabo a partir de las **12:00 horas del día 25 de octubre de 2019**, en el DOMICILIO, de conformidad con lo señalado en los artículos 64 y 65 de la Ley, así mismo en los artículos 43 y 44 del Políticas.

Los Participantes que concurran al acto firmarán un registro para dejar constancia de su asistencia, el cual iniciará en punto de las 11:45 horas y cerrará a las 11:55 horas del día de la presentación y apertura de propuestas y en el cual **deberán anotar su nombre completo, número de su Identificación Oficial vigente, Razón Social de la empresa y hora de registro.**

Los Participantes que concurran al acto, deberán entregar con firma autógrafa el **“Manifiesto de Personalidad”** anexo a estas Bases **junto a una copia de su Identificación Oficial Vigente**, así como lo solicitado en el punto 4. **OBLIGACIONES DE LOS PARTICIPANTES, inciso e).**

**Cualquier proveedor que no se haya registrado en tiempo y forma, no se le recibirá su sobre.**

Los sobres cerrados deberán contener la documentación siguiente impresa en papel membretado de la empresa y **FIRMADO CADA ANEXO POR EL REPRESENTANTE LEGAL (OBLIGATORIO):**

- a) **Anexo 2** (Propuesta Técnica).
- b) **Anexo 3** (Propuesta Económica).
- c) **Anexo 4** (Carta de Proposición).
- d) **Anexo 5** (Acreditación) o documentos que lo acredite.
- e) **Anexo 6** (Declaración de Integridad y NO COLUSIÓN de Proveedores).
- f) **Anexo 7** (Estratificación) Obligatorio solo para participantes MIPYME.
- g) **Anexo 8 (Manifiesto de Opinión Positiva de Cumplimiento de Obligaciones Fiscales y Constancia impresa).** De acuerdo al numeral 14 de las presentes Bases.
- h) **Anexo 9** (Emisión del EMA en Materia de Seguridad Social (Constancia), **solo en caso de no estar registrados en el padrón de proveedores.** De acuerdo al numeral 15 de las presentes Bases.
- i) **Anexo 10** (Identificación Oficial Vigente).
- j) **Anexo 11** (Solo Para Proveedores Nacionales Manifestación de Estar al Corriente en Obligaciones Patronales y Tributarias).
- k) Copia del Acta Constitutiva, (Solo para Personas Morales).

**La falta de alguno de los anexos 2, 3, 4, 5, 6, 7, 8, 9, 10 y 11, como también lo requerido en el inciso k), será motivo de descalificación del participante.**

**7.1 Este acto se llevará de la siguiente manera:**

- a) A este acto deberá asistir un Representante de la empresa y presentar con firma autógrafa el “**Manifiesto de Personalidad**” anexo a estas Bases, así como una copia de su **Identificación Oficial vigente** (pasaporte, credencial para votar con fotografía, cédula profesional o cartilla del servicio militar); así como lo solicitado en el punto 4. OBLIGACIONES DE LOS PARTICIPANTES, inciso e).
- b) Los Participantes que concurren al acto firmarán un registro para dejar constancia de su asistencia.
- c) Los Participantes registrados entregarán su propuesta en sobre cerrado;
- d) En el momento en que se indique, los Participantes ingresarán a la sala, llevándose a cabo la declaración oficial de apertura del acto;
- e) Se hará mención de los Participantes presentes;
- f) Se procederá a la apertura de los sobres de las propuestas, verificando la documentación solicitada en el numeral 7 de las presentes bases;
- g) Los Participantes darán lectura al total de su oferta económica I.V.A. incluido;
- h) El titular de la Unidad Centralizada de Compras y el del Órgano Interno de Control y dos de los Participantes presentes (primero y el último de la hoja de registro, cuando aplique), rubricarán la primera hoja de los documentos solicitados en el numeral 7 de estas bases;
- i) Todos los documentos presentados quedarán en poder de la Convocante para su análisis, constancia de los actos y posterior fallo; y
- j) En el supuesto de que algún Participante no cumpla con la obligación de sostener todas y cada una de las condiciones de sus propuestas, o las retire antes de la emisión de la resolución que recaiga en el presente proceso de adquisición, la Secretaría Ejecutiva del Sistema Estatal Anticorrupción del Estado de Jalisco o el funcionario que éste designe para tal efecto, podrá suspender o cancelar el registro del Padrón.

**7.2 CRITERIOS PARA LA EVALUACIÓN DE LAS PROPUESTAS Y ADJUDICACIÓN.**

Para la evaluación se procederá conforme a lo señalado en el Numeral 2 del Artículo 66 de la Ley de Compras Gubernamentales, Enajenaciones y Contratación de Servicios del Estado de Jalisco y sus Municipios, en los “Procedimientos de Licitación Pública” y en el artículo 45 de su Políticas, en donde se aceptarán las ofertas que cumplan con los requerimientos establecidos en este proceso y cubran las características técnicas establecidas en el Anexo 1 (Carta de Requerimientos Técnicos).

Se establece como método de evaluación el “Binario”, mediante el cual sólo se Adjudica a quien cumpla con los requisitos establecidos por la convocante y oferte el precio más bajo, considerando los criterios establecidos en propia Ley, en este

supuesto, la convocante evaluará al menos las dos proposiciones cuyo precio resulte ser más bajo, de no resultar estar solventes, se evaluarán las que les sigan en precio. Para lo cual será indispensable cumplir con los requisitos especificados en el Anexo 1 (Carta de Requerimientos Técnicos).

Para la adjudicación del objeto del presente proceso de adquisición se procederá conforme al artículo 47 de la Ley de Compras Gubernamentales Enajenaciones y Contrataciones de Servicios del Estado de Jalisco y sus Municipios; y en artículo 19 de las Políticas.

De acuerdo al numeral 1 del artículo 68 de la Ley de Compras Gubernamentales Enajenaciones y Contrataciones de Servicios del Estado de Jalisco y sus Municipios, la Unidad Centralizada de Compras, podrán distribuir la adjudicación de los bienes o servicios entre los proveedores empatados, bajo los criterios señalados en el numeral 2 del artículo 49 y 68 de la Ley y de conformidad a lo dispuesto en el artículo 21 y 47 de las Políticas.

Para aplicar los criterios de preferencia señalados en el artículo 49 de la Ley, y lo contemplado en los artículos 21 y 47 de las Políticas, la diferencia de precios deberá analizarse respecto de las mismas partidas en cada una de las proposiciones, y no por el total de estas.

Para efecto de determinar los mejores grados de protección al medio ambiente, deberá escucharse la opinión del Organismo de Medio Ambiente y Desarrollo Territorial; mientras que para determinar los grados de preferencia y respecto de innovaciones tecnológicas, el Organismo de Innovación, Ciencia y Tecnología habrá de proponer los lineamientos que para tal efecto emita la Comisión.

Para determinar el precio no conveniente o no aceptable se aplicará lo establecido en el artículo 69 Fracción III de la Ley; así mismo en lo correspondiente al 48 Fracción III de las Políticas.

El Presente proceso de adquisición podrá ser adjudicado en su totalidad a un solo Participante o Bien por Partidas a más de un participante.

### **7.3. ACLARACIÓN DE LAS PROPUESTAS.**

El Organismo o el funcionario que éste designe, podrá solicitar aclaraciones relacionadas con las propuestas a cualquier Participante por el medio que disponga, con fundamento en lo previsto en el artículo 69 numeral 6 de la Ley y el 48 numeral 5 de las Políticas.

### **7.4. COMUNICACIÓN.**

Salvo lo dispuesto en el párrafo que antecede, desde la apertura de las propuestas y hasta el momento de la notificación de la adjudicación, los Participantes no se pondrán en contacto con la convocante, para tratar cualquier aspecto relativo a la evaluación

de su propuesta. Cualquier intento por parte de un Participante de ejercer influencia sobre la Convocante para la evaluación o adjudicación, dará lugar a que se deseche su proposición.

## **8. DESCALIFICACIÓN DE LOS PARTICIPANTES.**

La Convocante a través de la Unidad Centralizada de Compras y/o el Comité, según corresponda, descalificará total o parcialmente a los Participantes que incurran en cualquiera de las siguientes situaciones:

- a) Se encuentren en alguno de los casos previstos por el Artículo 52 de la Ley y 30 de las Políticas, o se compruebe su incumplimiento o mala calidad como Proveedor, y las sanciones aplicadas con motivo de su incumplimiento se encuentren en vigor.
- b) Si incumple con cualquiera de los requisitos solicitados en las presentes bases y sus anexos.
- c) Si un socio o administrador forma parte de dos o más de las empresas Participantes, o forma parte de alguna empresa a la que se le haya cancelado o suspendido el registro en el Padrón.
- d) Cuando la propuesta presentada no esté firmada por la persona legalmente facultada para ello.
- e) La falta de cualquier documento solicitado.
- f) La presentación de datos falsos.
- g) Cuando de diversos elementos se advierta la posible existencia de arreglo entre los Participantes para elevar los precios objeto del presente proceso de adquisición.
- h) Si se acredita que al Participante que corresponda se le hubieren rescindido uno o más contratos por causas imputables al mismo y/o las sanciones aplicadas con motivo de incumplimiento se encuentren en vigor.
- i) Si el Participante no demuestra tener capacidad administrativa, fiscal, financiera, legal, técnica, de producción o distribución adecuada para atender el requerimiento de los servicios en las condiciones solicitadas.
- j) Si las ofertas presentadas no se realizan con estricto apego a las necesidades mínimas planteadas por la convocante en las presentes bases, de acuerdo a la descripción de las especificaciones y servicios requeridos.
- k) Cuando el Participante se niegue a que le practiquen visitas de verificación o inspección por parte de la Convocante, en caso de que ésta decida realizar visitas.

## **9. SUSPENSIÓN O CANCELACIÓN DEL PROCESO DE ADQUISICIÓN.**

La Convocante a través de la Unidad Centralizada de Compras y/o el Comité, según corresponda, podrá cancelar o suspender parcial o totalmente el proceso de adquisición, de acuerdo a las causales que se describen en el numeral 3 del artículo 71 de la Ley y en el artículo 50 numeral 2 de sus Políticas o los supuestos que a continuación se señalan:

- a) Por caso fortuito o fuerza mayor o cuando ocurran razones de interés general.
- b) Cuando se detecte que las bases difieren de las especificaciones de los servicios

- que se pretenden adquirir.
- c) Si se presume o acredita la existencia de irregularidades.
  - d) Si ninguna de las ofertas propuestas en este proceso de adquisición, aseguran al Gobierno de Estado de Jalisco las mejores condiciones disponibles para la adjudicación de los servicios materia de este proceso de adquisición, por resultar superiores a los del mercado o ser inferiores a tal grado que la convocante presuma que ninguno de los Participantes podrá cumplir con el suministro de los mismos.
  - e) Por orden escrita debidamente fundada y motivada o por resolución firme de autoridad judicial; por la Contraloría del Estado con motivo de inconformidades; así como por la Dirección, en los casos en que tenga conocimiento de alguna irregularidad.

En caso de que el proceso de adquisición sea suspendido o cancelado se dará aviso a todos los Participantes.

#### **10. DECLARACIÓN DE PROCESO DE ADQUISICIÓN DESIERTO.**

La Convocante a través de la Unidad Centralizada de Compras y/o el Comité, según corresponda, podrá declarar parcial o totalmente desierto el proceso de adquisición de conformidad con el artículo 71, numeral 1 de la Ley, y en lo contemplado en el artículo 50 numeral 1 de las Políticas o los supuestos que a continuación se señalan:

- a) Cuando se reciba solo una propuesta en el acto de presentación y apertura de propuestas.
- b) Cuando ninguna de las propuestas cumpla con todos los requisitos solicitados en estas bases.
- c) Si a criterio de la Unidad Centralizada de Compras ninguna de las propuestas cubre los elementos que garanticen al Organismo las mejores condiciones.
- d) Si la oferta del Participante que pudiera ser objeto de adjudicación, excede el presupuesto autorizado para este proceso de adquisición.
- e) Si después de efectuada la evaluación técnica y económica no sea posible adjudicar a ningún Participante.
- f)

#### **11. NOTIFICACIÓN DE FALLO.**

**El 30 de octubre de 2019, a partir de las 12:00 horas**, se dará a conocer el fallo del presente proceso a través de correo electrónico a los participantes sin perjuicio de que los participantes puedan acudir a la Secretaría Ejecutiva del Sistema Estatal Anticorrupción del Estado de Jalisco, ubicada en la calle avenida Arcos número 767, colonia Jardines del Bosque, Guadalajara, Jalisco, donde se les entregará una copia del mismo.

La notificación del fallo podrá diferirse o anticiparse en los términos del artículo 65 fracción III de la Ley y 44 fracción III.

**Con la notificación del fallo la Unidad Centralizada de Compras realizará la requisición de los bienes o servicios de que se trate,** de conformidad al artículo 77 numeral 1 de la Ley y 58 de las Políticas.

## **12. FACULTADES DE LA UNIDAD CENTRALIZADA DE COMPRAS.**

La Unidad Centralizada de Compras resolverá cualquier situación no prevista en estas bases y tendrá las siguientes facultades:

- a) Dispensar defectos de las propuestas, cuya importancia en sí no sea relevante, siempre que exista la presunción de que el Participante no obró de mala fe.
- b) Rechazar propuestas cuyo importe sea de tal forma inferior, que la Convocante considere que el Participante no podrá prestar los servicios, por lo que incurrirá en incumplimiento.
- c) Si al revisar las propuestas existiera error aritmético y/o mecanográfico se reconocerá el resultado correcto y el importe total será el que resulte de las correcciones realizadas.
- d) Cancelar, suspender o declarar desierto el proceso.
- e) Verificar todos los datos y documentos proporcionados en la propuesta correspondiente y si se determina que por omisión o dolo el Participante no estuviera en posibilidad de cumplir con lo solicitado en estas bases y sus anexos, La Unidad Centralizada de Compras podrá adjudicar al Participante que hubiera obtenido el segundo lugar de acuerdo a la evaluación que se practique a las propuestas presentadas o convocar a un nuevo proceso de adquisición si así lo considera conveniente.
- f) Solicitar el apoyo a cualquiera de las áreas técnicas del gobierno del estado, con el fin de emitir su resolución;
- g) Hacer o facultar a personal del Organismo para que se hagan las visitas de inspección - en caso de ser necesarias - a las instalaciones de los participantes, con el fin de hacerse llegar de elementos para emitir su resolución.
- h) Emitir su resolución sobre las mejores condiciones de calidad, servicio, precio, pago y tiempo de entrega ofertadas por los proveedores, con motivo de las solicitudes de aprovisionamiento, materia de su competencia, para la adquisición, enajenación y arrendamiento de bienes muebles y la contratación de servicios; y
- i) Demás descritas en el artículo 35 de la ley y las contempladas artículo 6 de las Políticas.

## **13. FIRMA DEL CONTRATO.**

El Participante adjudicado se obliga a proporcionar la documentación que le sea requerida y firmar el contrato en un plazo de 10 días hábiles contados a partir de la fecha de la notificación del Fallo y/o Adjudicación al correo electrónico manifestado por el participante en el numeral 9 (nueve) del Anexo 4 "Carta de Proposición" y en la Dirección y permanecerá publicado en el mismo durante los diez días naturales siguientes a su emisión. Una vez firmado en su totalidad se le proporcionará un ejemplar, previa entrega de las garantías de cumplimiento del contrato, esto de conformidad con el artículo 75 y 76 de la Ley; así mismo lo contemplado en los artículos

56 y 57 de las Políticas. El contrato podrá ser modificado de acuerdo con lo establecido en el Artículo 80 de la Ley, y de conformidad a lo establecido en el Artículo 61 de las Políticas.

La persona que deberá acudir a la firma del contrato tendrá que ser el Representante Legal acreditando su personalidad jurídica mediante original de su Identificación Oficial vigente (cartilla, pasaporte, cédula profesional o credencial para votar con fotografía).

Si el interesado no firma el contrato por causas imputables al mismo, el Organismo, sin necesidad de un nuevo procedimiento, deberá adjudicar el contrato al participante que haya obtenido el segundo lugar, siempre que la diferencia en precio con respecto a la proposición inicialmente adjudicada no sea superior a un margen del diez por ciento (10%). En caso de que hubiera más de un participante que se encuentre dentro de ese margen, se les convocará a una nueva sesión en donde podrán mejorar su oferta económica y se adjudicará a quien presente la de menor precio.

De resultar conveniente se podrá cancelar e iniciar un nuevo proceso de adquisición.

### **13.1 Vigencia del Contrato.**

El contrato a celebrarse con el participante que resulte adjudicado en el presente proceso, tendrá una vigencia a partir de **la fecha de la firma del contrato y hasta la entrega de los bienes**. Contados a partir de su firma y podrá prorrogarse conforme a lo previsto en el ordenamiento legal en su artículo 80 de la Ley y de conformidad al artículo 61 de las Políticas.

### **13.2 Anticipo.**

No se otorgará anticipo.

### **13.3 Garantías.**

Las personas físicas o jurídicas a quienes se les haya adjudicado contrato para suministrar bienes o servicios deberán garantizar, en los casos que se le requiera a criterio y bajo la responsabilidad de la Unidad Centralizada de Compras.

La garantía deberá ser a través de fianza. Ésta deberá ser expedida por afianzadora nacional y contener el texto del **Anexo 12** (fianza del 10% del cumplimiento del contrato) a favor del Organismo de Administración, previsto en los artículos 76 fracción IX y 84 de la Ley, así mismo lo contemplado en los artículos 57 fracción IX y 65 de las Políticas. Dichas garantías deberán constituirse en **moneda nacional** y estarán en vigor a partir de la fecha del contrato, pudiendo ser exigibles en cualquier tiempo.

### **13.4 Sanciones:**

**Se podrá cancelar el pedido y/o contrato y podrá hacerse efectiva la garantía de cumplimiento de contrato en lo dispuesto en el artículo 116 de la Ley, y lo estipulado en los artículos 122 y 123 de las Políticas en los siguientes casos:**



- a) Cuando el Participante no sostenga todas y cada una de las condiciones de sus propuestas o retire su propuesta antes de la emisión y formalización de la Resolución de Adjudicación del presente concurso, dentro del periodo de vigencia de su proposición.
- b) Por Negativa del Representante Legal del Proveedor, para formalizar, por causas imputables a él, su contrato en el término de 10 diez días hábiles contados a partir de la fecha de la notificación de la resolución del Acta de Fallo y/o Acta de Adjudicación.
- c) Cuando el Proveedor no cumpla con alguna de las obligaciones estipuladas en el contrato.
- d) Cuando hubiese transcurrido el plazo adicional que se concede a los proveedores, para corregir las causas de rechazos que en su caso se efectúen.
- e) En caso de entregar servicios con especificaciones diferentes a las ofertadas, la Secretaría Ejecutiva del Sistema Estatal Anticorrupción del Estado de Jalisco considerará estas variaciones como un acto doloso y será razón suficiente para hacer efectiva la garantía de cumplimiento de contrato y la cancelación total del pedido y/o contrato, aun cuando el incumplimiento sea parcial e independientemente de los procedimientos legales que se originen.

### 13.5 De la penalización por atraso en la entrega.

En caso que **EL PROVEEDOR** tenga atraso en la entrega de los bienes y/o servicios por cualquier causa que no sea derivada del **ORGANISMO**, se le aplicará una pena convencional de conformidad a la siguiente tabla:

<b>DÍAS DE ATRASO (NATURALES)</b>	<b>% DE LA SANCIÓN SOBRE EL MONTO TOTAL DEL CONTRATO</b>
De 01 uno hasta 05 cinco	3% tres por ciento
De 06 seis hasta 10 diez	6% seis por ciento
De 11 once hasta 20 veinte	10% diez por ciento
<b>De 21 veintiún días de atraso en adelante</b>	<b>Se rescindirá el contrato a criterio del ORGANISMO</b>

### 13.6 Del rechazo y devoluciones.

**EL PROVEEDOR** se obliga devolver las cantidades pagadas con los intereses correspondientes, aplicando una tasa equivalente al interés legal sobre el monto a devolver, y a recibir a su costa los bienes y/o servicios que sean rechazados por **el ORGANISMO** por resultar defectuosos, faltos de calidad en general o por ser de diferentes especificaciones a las solicitadas.

### 14. DE LA OPINIÓN POSITIVA DE LA OBLIGACIONES FISCALES (SAT).

Documento vigente expedido por el SAT en el que se emite la opinión del cumplimiento de obligaciones fiscales, Para lo anterior, deberá solicitar al SAT el documento actualizado donde emita opinión sobre el cumplimiento de sus obligaciones fiscales.

La obtención de dicho documento, deberá realizarse por Internet en la página del SAT, en la opción "Mi portal", con la CIECF.

Lo anterior, se solicita de conformidad con los términos de la disposición 2.1.39. de la resolución Miscelánea Fiscal para 2018, publicada en el Diario Oficial de la Federación.

Dicho documento se deberá presentar en sentido positivo y será verificado el código QR contenido en el documento, para lo cual el participante deberá cerciorarse de que la impresión del mismo sea legible para llevar a cabo la verificación.

Las inconsistencias en este punto, serán motivo de descalificación del participante.

#### **15. DE LA OPINIÓN POSITIVA DE LAS OBLIGACIONES EN MATERIA DE SEGURIDAD SOCIAL (IMSS).**

Documento vigente expedido por el IMSS en el que se emite la opinión del cumplimiento de obligaciones en materia de Seguridad Social, Para lo anterior, deberá solicitar al IMSS el documento actualizado donde emita opinión sobre el cumplimiento de sus obligaciones en materia de Seguridad Social. (En caso de no estar registrado en el RUPC)

#### **16. INCONFORMIDADES.**

Se dará curso al procedimiento de inconformidad con lo establecido en los artículos 91 y 92 de la Ley, y en los artículos 84 y 85 de las Políticas, ante el Órgano Interno de Control de la Secretaría Ejecutiva del Sistema Estatal Anticorrupción del Estado de Jalisco, y/o su equivalente, en el domicilio en la calle avenida Arcos número 767, colonia Jardines del Bosque, C.P. 44520 en Guadalajara, Jalisco.

#### **17. DERECHOS DE LOS LICITANTES Y PROVEEDORES.**

1. Inconformarse en contra de los actos de la licitación, su cancelación y la falta de formalización del contrato en términos de los artículos 90 a 109 de la Ley y de acuerdo a los artículos del 83 al 110 de las Políticas;
2. Tener acceso a la información relacionada con la convocatoria, igualdad de condiciones para todos los interesados en participar y que no sean establecidos requisitos que tengan por objeto o efecto limitar el proceso de competencia y libre concurrencia.
3. Derecho al pago en los términos pactados en el Contrato, o cuando no se establezcan plazos específicos dentro de los veinte días naturales siguientes a partir de la entrega de la factura respectiva, previa entrega de los bienes o prestación de los servicios en los términos del contrato de conformidad con el artículo 87 de la Ley y en el artículo 70 de las Políticas;
4. Solicitar ante cualquier diferencia derivada del cumplimiento de los contratos o

pedidos el proceso de conciliación en términos de los artículos 110 a 112 de la Ley; y de conformidad en los artículos del 111 al 113 de las Políticas.

5. Denunciar cualquier irregularidad o queja derivada del procedimiento ante el órgano correspondiente

**Guadalajara, Jalisco; 15 de octubre del 2019.**

## RELACIÓN DE ANEXOS

**LSCC-11-SESEAJAL-CA/2019**

**Licitación Pública Local**

**Sin Concurrencia del Comité**

**“CONTRATACIÓN DEL SERVICIO DE ADECUACIÓN, REMODELACIÓN Y MANTENIMIENTO A LAS ÁREAS DE: SALA DE SESIONES PARA EL ÓRGANO DE GOBIERNO-COMITÉ COORDINADOR-COMISIÓN EJECUTIVA, VIGILANCIA, COCINETA-BAÑOS, SITE, COMEDOR Y ÁREA DE ARCHIVO, CORRESPONDIENTES A LAS OFICINAS DE LA SECRETARÍA EJECUTIVA DEL SISTEMA ESTATAL ANTICORRUPCIÓN DE JALISCO”**

<b>DOCUMENTACIÓN QUE CONTENDRÁ LA OFERTA A PRESENTAR  EN HOJA MEMBRETADA DE LA EMPRESA</b>	<b>Punto de referencia  7</b>	<b>Documen to que se entrega</b>
Anexo 2 (Propuesta Técnica).	a)	
Anexo 3 (Propuesta Económica).	b)	
Anexo 4 (Carta de Proposición).	c)	
Anexo 5 (Acreditación) o documentos que lo acredite.	d)	
Anexo 6 (Declaración de integridad y NO COLUSIÓN de proveedores).	e)	
Anexo 7 (Estratificación) Obligatorio para participantes MYPIMES.	f)	
Anexo 8 (Manifiesto de Opinión Positiva de Cumplimiento de Obligaciones Fiscales y Constancia), Que sea legible el Código QR.	g)	
Anexo 9 Emisión del EMA en Materia de Seguridad Social (Constancia), solo en caso de no estar registrados en el padrón de proveedores.	h)	
Anexo 10 (Identificación Oficial Vigente).	i)	
Anexo 11 (Sólo para proveedores Nacionales, manifestación de estar al corriente de sus Obligaciones Patronales y Tributarias).	j)	
Anexo 12 (Solo para Personas Morales) Copia del Acta Constitutiva.	k)	

**NOTA: TODOS LOS ANEXOS DEBERÁN SER IMPRESOS EN HOJA MEMBRETADA DE LA EMPRESA Y FIRMADAS POR EL REPRESENTANTE LEGAL, DE LO CONTRARIO NO SERÁ CONSIDERADA SU PROPUESTA.**

**SOLICITUD DE ACLARACIONES**

**LSCC-11-SESEAJAL-CA/2019**

**Licitación Pública Local**

**Sin Concurrencia del Comité**

**“CONTRATACIÓN DEL SERVICIO DE ADECUACIÓN, REMODELACIÓN Y MANTENIMIENTO A LAS ÁREAS DE: SALA DE SESIONES PARA EL ÓRGANO DE GOBIERNO-COMITÉ COORDINADOR-COMISIÓN EJECUTIVA, VIGILANCIA, COCINETA-BAÑOS, SITE, COMEDOR Y ÁREA DE ARCHIVO, CORRESPONDIENTES A LAS OFICINAS DE LA SECRETARÍA EJECUTIVA DEL SISTEMA ESTATAL ANTICORRUPCIÓN DE JALISCO”**

**NOTAS ACLARATORIAS**

- 1 La convocatoria no estará a discusión en la junta de aclaraciones, ya que su objetivo es EXCLUSIVAMENTE la aclaración de las dudas formuladas en este documento.
- 2 Solo se considerarán las solicitudes recibidas, conforme a las características del numeral 5 de la convocatoria.
- 3 Para facilitar la respuesta de sus preguntas deberá de presentarlas en formato digital en Word.

**Deberá anexarse al presente, escrito en formato libre en el que exprese su interés en participar en la licitación, por sí o en representación de un tercero.**

Licitante:

Dirección:

Teléfono:

Correo:

No. De proveedor:

(Nota: En caso de no contar con el, manifestar bajo protesta de decir verdad que se compromete a inscribirse en el RUPC en caso de resultar adjudicado)

Firma:


**LSCC-11-SESEAJAL-CA/2019**

**Licitación Pública Local**

**Sin Concurrencia del Comité**

**“CONTRATACIÓN DEL SERVICIO DE ADECUACIÓN, REMODELACIÓN Y MANTENIMIENTO A LAS ÁREAS DE: SALA DE SESIONES PARA EL ÓRGANO DE GOBIERNO-COMITÉ COORDINADOR-COMISIÓN EJECUTIVA, VIGILANCIA, COCINETA-BAÑOS, SITE, COMEDOR Y ÁREA DE ARCHIVO, CORRESPONDIENTES A LAS OFICINAS DE LA SECRETARÍA EJECUTIVA DEL SISTEMA ESTATAL ANTICORRUPCIÓN DE JALISCO”**

Guadalajara, Jalisco, a \_\_\_\_ de \_\_\_\_ del 2019.

**SECRETARÍA EJECUTIVA DEL SISTEMA ESTATAL  
ANTICORRUPCIÓN DEL ESTADO DE JALISCO  
PRESENTE.**

Declaro bajo protesta de decir verdad, que cuento con las facultades suficientes para intervenir en el Acto de Presentación y Apertura de Propositiones y presentar la propuesta en sobre cerrado (a nombre propio/a nombre de mi representada) en mi carácter de (persona física/representante legal/apoderado) asimismo, manifiesto que (no me encuentro/mi representada no se encuentra) en ninguno de los supuestos establecidos en el artículo 52 de la Ley de Compras Gubernamentales, Enajenaciones y Contratación de Servicios del Estado de Jalisco y sus Municipios.

***LA PRESENTACIÓN DE ESTE DOCUMENTO ES DE CARÁCTER OBLIGATORIO. SIN ÉL NO SE PODRÁ PARTICIPAR NI ENTREGAR PROPUESTA ALGUNA ANTE LA UNIDAD CENTRALIZADA DE COMPRAS, de conformidad el artículo 59, numeral 1 párrafos VI y VIII de la Ley y de conformidad al artículo 38, de las Políticas.***

***Nota: en caso de no ser el representante legal, este documento fungirá como Carta Poder simple, por lo que la figura de la persona que asista será la de “Apoderado”, y en cuyo caso, este documento deberá ser firmado también por el Representante Legal.***

**ATENTAMENTE**

\_\_\_\_\_  
Nombre y firma del Participante  
o Representante Legal del mismo.

**ATENTAMENTE**

\_\_\_\_\_  
Nombre y firma de quien recibe el poder

**ANEXO 1**

**CARTA DE REQUERIMIENTOS TÉCNICOS**

**LSCC-11-SESEAJAL-CA/2019**

**Licitación Pública Local**

**Sin Concurrencia del Comité**

**“CONTRATACIÓN DEL SERVICIO DE ADECUACIÓN, REMODELACIÓN Y MANTENIMIENTO A LAS ÁREAS DE: SALA DE SESIONES PARA EL ÓRGANO DE GOBIERNO-COMITÉ COORDINADOR-COMISIÓN EJECUTIVA, VIGILANCIA, COCINETA-BAÑOS, SITE, COMEDOR Y ÁREA DE ARCHIVO, CORRESPONDIENTES A LAS OFICINAS DE LA SECRETARÍA EJECUTIVA DEL SISTEMA ESTATAL ANTICORRUPCIÓN DE JALISCO”**

**PARTIDA ÚNICA**

**Servicio de adecuación, remodelación y mantenimiento a las áreas de: sala de sesiones para el órgano de gobierno-comité coordinador-comisión ejecutiva, vigilancia, cocineta-baños, site, comedor y área de archivo, correspondientes a las oficinas de la secretaría ejecutiva del sistema estatal anticorrupción de jalisco, con base al siguiente catálogo de conceptos:**

	<b>CONCEPTO</b>	<b>CANT</b>	<b>UNIDAD</b>
<b>P</b>	<b>PRELIMINARES</b>		
P1	Desmante de mueble de cocina existente en PB sin recuperación	1	lote
P2	Demolición de banquetón de 15 cm de alto en cocina actual, corte con disco en junta mas cercana de piso, incluye acarreo de escombros	1	lote
P3	Demolición de muro de tablarroca existente, con recuperación de zoclos para su posterior utilización, incluye acarreo de escombros, según plano de demoliciones en sala de consejo y nueva puerta del Site	13.5	m2
P4	Desmontaje de puerta corrediza de aluminio en SITE, con recuperación para su reubicación	1	lote
<b>AL</b>	<b>ALBAÑILERÍA</b>		

AL1	Muro divisorio interior block de 2.17 m de altura, incluye acabado aplanado fino por ambas caras sin pintura, en area de archivo	5	m
AL2	Emboquillado en puerta de archivo muro nuevo	4.34	m
<b>HS INSTALACIÓN HIDROSANITARIA</b>			
HS1	Cancelación de instalación hidráulica y sanitaria en cocina actual	1	lote
HS2	habilitación de instalación sanitaria en cocina proyecto, según guía mecánica, conexión a descarga mas cercana, con trampa o cespól registrable	1	salida
HS3	habilitación de instalación hidráulica en cocina proyecto, según guía plano, alimentar desde azotea por fachada interior con tubo aparente	1	toma
<b>TR TABLARROCA</b>			
TR1	Muro divisorio interior de tablarroca dos caras, de 2m de altura, con ventanas de ventilación cuadradas de 15*15cm @15 cm a 1.85 y .30 m de altura, incluye acabado sin pintura en vigilancia. Según plano.	2	m
TR2	Muro divisorio interior de tablarroca 2 caras, espesor a paño de columna existente 21cm, altura de 2.65m, incluye acabado sin pintura en centro de impresión	2.8	m
TR3	Muro divisorio interior de tablarroca dos caras, espesor a paño de muro existente, de 2.06 m de altura, incluye acabado sin pintura, tapial de vano sala de consejo	1	m
TR4	Emboquillado de muros y vanos de tablarroca	11	m
TR5	PLANTA ALTA Tapa de muro de tablarroca una sola cara sobre ventanal de sala de juntas de dirección, en interior y exterior (area de recepción), bastidor anclado a jamba perimetral, la división existente queda ahogada. Incluye desmontaje de tableros pizarrones en interior de sala de juntas y remontaje del mismo posteriormente	1	lote
TR6	Tapa de muro de tablarroca ambas caras sobre ventanal de escalera, en interior y exterior, desmontando con recuperación el grafico actual que se guarda en bodega de azotea 1.30*1.00 m	1.3	m2



<b>H HERRERIA</b>			
H1	Suministro y colocación de puerta de bastidor tubular y dos tapas de lámina, medidas 90*216 cm, marco anclado a muro en 6 puntos, incluye chapa de seguridad y jaladeras, en archivo	1	pza
<b>R RECUBRIMIENTOS</b>			
R1	Suministro e instalación de piso cerámico similar al existente en piso de cocina actual (vestidor proyecto) area de desmonte de banquetón de cocineta 2*.50m	1	m2
R2	Suministro y colocación de lambrín cerámico sobre cocineta de 2.10*0.30 m. con recubrimiento VITROMEX PORTELLA BLANCO 16.5*45.1 cm	0.7	m2
<b>E INSTALACIÓN ELÉCTRICA</b>			
E1	Retiro de instalación eléctrica aparente existente en cocina actual, cocina proyecto y vigilancia proyecto, Sólo permanece el cableado aparente que pasa por estas áreas para alimentar otros espacios.	1	lote
E0	Reubicar apagadores de luces existentes actualmente en el espacio de la vigilancia de proyecto (luz de ingreso, vestíbulo y recepción), quedan en vestíbulo	3	salida
E2	Clausura con tapa los contactos, salidas y apagadores existentes en cocina actual, cocina proyecto y vigilancia proyecto. Con tapa ESTEVEZ ALPHA	1	lote
E3	Salida eléctrica para alumbrado, instalación aparente en tubería de metal galvanizado, incluye apagador sobrepuesto a muro, accesorios ESTEVEZ ALPHA según proyecto PB	4	salida
E4	Salida eléctrica para contacto doble instalación aparente en tubería de metal galvanizado, caja sobrepuesta a muro, según proyecto, accesorios ESTEVEZ ALPHA	9	salida
E5	Suministro y colocación de luminario de sobreponer en losa MAGG Luna 18 Flat S de 25 cm de Ø led	1	pza
E6	Suministro y colocación de Luminaria CO4023 marca CONSTRULITA o similar COLOR BLANCO 15w 1100 lm LED / IP 20	3	pza
E7	Suministro y colocación de ventilador de techo en vigilancia, HAMPTON BAY O SIMILAR, ventilador de techo torino 30" SKU: 454572 \$1,719.00 HOME DEPOT	1	pza

<b>A ALUMINIO</b>			
A1	Reinstalación de riel y puerta corrediza en SITE	1	lote
<b>D CONEXIONES VOZ Y DATOS</b>			
D1	Revisión de ubicación de salidas voz y datos	1	lote
<b>IE INSTALACIONES ESPECIALES</b>			
IE1	Reubicación de monitores de cámaras de vigilancia en el espacio destinado para ello según proyecto (mover vigilancia a recepción actual)	1	lote
<b>C CARPINTERÍA</b>			
CA1	Cambio de lado de apertura de puerta existente en cocina proyecto	1	lote
CA2	Suministro y colocación de cubierta de granito negro absoluto en COCINETA incluye 274 cm de zoclo de 10 cm de alto, medidas de cubierta 210*60 cm	1	lote
CA3	Suministro y colocación de mueble bajo cubierta 210*60*70 cm con 2 modulos de 3 cajones y modulo de 2 puertas y entrepaños (bajo tarja) según plano	1	lote
CA4	Suministro y colocación de gabinete alto sobre cocina empotrada según plano	1	lote
CA5	Suministro y colocación gabinete de prefabricado laminado con puerta en tablero de conexiones voz y datos en cocina, según plano	1	lote
<b>P PINTURA</b>			
P1	Pintura vinílica vinimex comex o similar, lavable en 100% en muros incluye: suministro de materiales, desperdicios, preparación de la superficie, lijado, una base de sellador vinílico 5x1, aplicación de pintura hasta cubrir perfectamente la superficie, acarreos, mano de obra, herramienta, equipo y todo lo necesario para su correcta ejecución. En cocina y vigilancia de proyecto y muro de vigilancia por recepción (proyecto), muro al fondo de dirección de tecnologías, exterior e interior de SITE y divisorio de block de archivo	147.342	m2

P2	Pintura vinílica vinimex comex o similar, lavable en 100% en plafones incluye: suministro de materiales, desperdicios, preparación de la superficie, lijado, una base de sellador vinílico 5x1, aplicación de pintura hasta cubrir perfectamente la superficie, andamios, acarreo, mano de obra, herramienta, equipo y todo lo necesario para su correcta ejecución. En cocina y vigilancia de proyecto, y resanes en otras áreas	26.15	m2
----	---	-------	----

**D DECORACIÓN**

D1	Suministro e instalación de cortinero metálico de tubo anclado a muro, en recepción proyecto. Cortinero Kit Doble 110-200Cm Esfera Gris Cintacor Marca CINTACOR en SEARS SKU 98157258	1	pza
D2	Suministro e instalación de cortina de tela, cortina de 3m de ancho por 2.50m de alto, con ojillos metálicos para cortinero de tubo, según muestra aprobada tela nacional calidad primera	1	pza

**Consultar los planos correspondientes a los conceptos anteriores, en las paginas 42, 43, 44, 45, 46, 47, 48 y 49.**

**EL PARTICIPANTE** deberá entregar una relación de trabajos prestados, similares al objeto del presente proceso, acompañado a su propuesta técnica.

**EL PROVEEDOR** adjudicado deberá acordar con la **CONVOCANTE** el orden y horarios para llevar a cabo el objeto del presente proceso.

**ANEXO 2**

**Licitación Pública Local**

**Pública Local**

**LSCC-11-SESEAJAL-CA/2019**

**“CONTRATACIÓN DEL SERVICIO DE ADECUACIÓN, REMODELACIÓN Y MANTENIMIENTO A LAS ÁREAS DE: SALA DE SESIONES PARA EL ÓRGANO DE GOBIERNO-COMITÉ COORDINADOR-COMISIÓN EJECUTIVA, VIGILANCIA, COCINETA-BAÑOS, SITE, COMEDOR Y ÁREA DE ARCHIVO, CORRESPONDIENTES A LAS OFICINAS DE LA SECRETARÍA EJECUTIVA DEL SISTEMA ESTATAL ANTICORRUPCIÓN DE JALISCO”**

Guadalajara, Jalisco, a \_\_\_ de \_\_\_ de 2019.

**(PROPUESTA TÉCNICA)**

<b>Partida</b>	<b>Concepto</b>	<b>Marca</b>	<b>Modelo</b>	<b>Especificaciones</b>

**NOTA: Se deberá realizar el desglose a detalle del anexo técnico (Especificaciones) cumpliendo con lo requerido en el mismo en formato libre.**

En caso de ser adjudicado proporcionaré los bienes en los términos y condiciones del presente anexo, la orden de compra y/o contrato, la convocatoria y las modificaciones que se deriven de las aclaraciones del presente procedimiento.

Seré responsable por los defectos, vicios ocultos o falta de calidad en general de los servicios por cualquier otro incumplimiento en que puedan incurrir en los términos de la orden de compra y/o contrato.

**ATENTAMENTE**

---

Nombre y firma del Participante o Representante Legal del mismo.



**ANEXO 4**

**LSCC-11-SESEAJAL-CA/2019**

**Licitación Pública Local**

**Sin Concurrencia del Comité**

**“CONTRATACIÓN DEL SERVICIO DE ADECUACIÓN, REMODELACIÓN Y MANTENIMIENTO A LAS ÁREAS DE: SALA DE SESIONES PARA EL ÓRGANO DE GOBIERNO-COMITÉ COORDINADOR-COMISIÓN EJECUTIVA, VIGILANCIA, COCINETA-BAÑOS, SITE, COMEDOR Y ÁREA DE ARCHIVO, CORRESPONDIENTES A LAS OFICINAS DE LA SECRETARÍA EJECUTIVA DEL SISTEMA ESTATAL ANTICORRUPCIÓN DE JALISCO”**

**CARTA DE PROPOSICIÓN**

Guadalajara, Jalisco, a \_\_\_\_ de \_\_\_\_ del 2019.

**SECRETARÍA EJECUTIVA DEL SISTEMA ESTATAL  
ANTICORRUPCIÓN DEL ESTADO DE JALISCO  
PRESENTE.**

En atención al procedimiento de **Licitación Pública Local, Sin Concurrencia del Comité LSCC-11-SESEAJAL-CA/2019** relativo a la **CONTRATACIÓN DEL SERVICIO DE ADECUACIÓN, REMODELACIÓN Y MANTENIMIENTO A LAS ÁREAS DE: SALA DE SESIONES PARA EL ÓRGANO DE GOBIERNO-COMITÉ COORDINADOR-COMISIÓN EJECUTIVA, VIGILANCIA, COCINETA-BAÑOS, SITE, COMEDOR Y ÁREA DE ARCHIVO, CORRESPONDIENTES A LAS OFICINAS DE LA SECRETARÍA EJECUTIVA DEL SISTEMA ESTATAL ANTICORRUPCIÓN DE JALISCO** (En lo subsecuente “el proceso de adquisición”), el suscrito (*nombre del firmante*) en mi calidad de Representante Legal de (*Nombre del Participante*), manifiesto **bajo protesta de decir verdad** que:

1. Que cuento con facultades suficientes para suscribir la propuesta en el presente procedimiento de adjudicación, así como para la firma y presentación de los documentos y el contrato que se deriven de éste, a nombre y representación de (Persona Física o Jurídica). Así mismo, manifiesto que cuento con número de proveedor (XXXXXXXXXXXX) y con Registro Federal de Causantes (XXXXXXXXXX), y en su caso me comprometo a realizar los trámites de registro y actualización ante el Padrón de Proveedores en los términos señalados en las presentes Bases, para la firma del contrato que llegare a celebrarse en caso de resultar adjudicado.
2. Que mi representada señala (o “que señalo”) como domicilio para todos los efectos legales a que haya lugar la finca marcada con el número xx de la calle xx, de la colonia XXXXXXXXXXXXXXX, de la ciudad de xx, C.P. XXXXX, teléfono XX, fax XX y correo electrónico XXXXXX.
3. Que he leído, revisado y analizado con detalle todas las condiciones de las Bases del presente proceso de adjudicación, las especificaciones correspondientes y el juego de

- Anexos que me fueron proporcionados por el Organismo, obligándome a cumplir con lo estipulado en cada uno de ellos y/o acatar las aclaraciones realizadas por las áreas técnicas del presente procedimiento.
4. Que mi representante entregará (o “Que entregaré”) los bienes y/o servicios a que se refiere el presente Procedimiento de Licitación de acuerdo con las especificaciones y condiciones requeridas en las Bases de este proceso de adjudicación, con los precios unitarios señalados en mi propuesta económica.
  5. Que se han formulado cuidadosamente todos y cada uno de los precios unitarios que se proponen, tomando en consideración las circunstancias previsibles que puedan influir sobre ellos. Dichos precios se presentan en moneda nacional e incluyen todos los cargos directos e indirectos que se originen en la elaboración de los bienes y/o servicios hasta su recepción total por parte del Organismo.
  6. Manifiesto que los precios cotizados en la presente propuesta, serán los mismos en caso de que el Organismo opte por realizar ajustes al momento de adjudicar de forma parcial los bienes o servicios objeto de este proceso de adquisición.
  7. En caso de resultar favorecidos, nos comprometemos (O “me comprometeré”) a firmar el contrato en los términos señalados en las Bases del presente procedimiento de adjudicación.
  8. Que mi representante no se encuentra (o “Que no me encuentro”) en alguno de los supuestos del artículo 52 de la Ley de Compras Gubernamentales, Enajenaciones y Contratación de Servicios del Estado de Jalisco y sus Municipios, y el artículo 30 de las Políticas; así mismo tampoco en las situaciones previstas para la **DESCALIFICACIÓN DE LOS PARTICIPANTES** que se indican en las Bases del presente proceso de adjudicación.
  9. Mi representada señala (o “Que señalo”) como domicilio para todos los efectos legales a que haya lugar la finca marcada con el número \_\_\_\_\_ de la calle \_\_\_\_\_, de la colonia \_\_\_\_\_, de la ciudad de \_\_\_\_\_, C.P. \_\_\_\_\_, teléfono \_\_\_\_\_, fax \_\_\_\_\_ y correo electrónico \_\_\_\_\_@\_\_\_\_\_; solicitándoles y manifestando mi conformidad de que todas las notificaciones que se tengan que practicar y aún las personales, se me hagan por correo electrónico en la cuenta anteriormente señalada, sujetándome a lo que establecen los artículos 106 y 107 del Código de Procedimientos Civiles del Estado de Jalisco, aplicado supletoriamente, para que la autoridad estatal lleve a cabo las notificaciones correspondientes.
  10. Que por mí o a través de interpósita persona, me abstendré de adoptar conductas, para que los servidores públicos, induzcan o alteren las evaluaciones de las cotizaciones, el resultado del procedimiento, u otros aspectos que otorguen condiciones más ventajosas con relación a los demás Oferentes.

**ATENTAMENTE**

---

Nombre y firma del Participante o Representante Legal del mismo

**ANEXO 5**

**LSCC-11-SESEAJAL-CA/2019**

**Licitación Pública Local**

**Sin Concurrencia del Comité**

**“CONTRATACIÓN DEL SERVICIO DE ADECUACIÓN, REMODELACIÓN Y MANTENIMIENTO A LAS ÁREAS DE: SALA DE SESIONES PARA EL ÓRGANO DE GOBIERNO-COMITÉ COORDINADOR-COMISIÓN EJECUTIVA, VIGILANCIA, COCINETA-BAÑOS, SITE, COMEDOR Y ÁREA DE ARCHIVO, CORRESPONDIENTES A LAS OFICINAS DE LA SECRETARÍA EJECUTIVA DEL SISTEMA ESTATAL ANTICORRUPCIÓN DE JALISCO”**

Guadalajara, Jalisco, a \_\_\_\_ de \_\_\_\_ del 2019.

**ACREDITACIÓN**

**SECRETARÍA EJECUTIVA DEL SISTEMA ESTATAL  
ANTICORRUPCIÓN DEL ESTADO DE JALISCO  
PRESENTE.**

Yo, (nombre), manifiesto **bajo protesta de decir verdad**, que los datos aquí asentados son ciertos y han sido verificados, manifiesto que no me encuentro inhabilitado por resolución de autoridad competente alguno, así como que cuento con facultades suficientes para suscribir la cotización y comprometerme en el **Procedimiento de Licitación Pública Local, Sin Concurrencia del Comité LSCC-11-SESEAJAL-CA/2019 denominada CONTRATACIÓN DEL SERVICIO DE ADECUACIÓN, REMODELACIÓN Y MANTENIMIENTO A LAS ÁREAS DE: SALA DE CONSEJO, VIGILANCIA, COCINETA-BAÑOS, SITE, COMEDOR Y ÁREA DE ARCHIVO, CORRESPONDIENTES A LAS OFICINAS DE LA SECRETARÍA EJECUTIVA DEL SISTEMA ESTATAL ANTICORRUPCI**, así como con los documentos que se deriven de éste, a nombre y representación de (persona física o moral).

<b>Nombre del Licitante :</b>		
<b>No. de Registro del RUPC</b> ( <i>en caso de contar con él</i> )		
<b>No. de Registro Federal de Contribuyentes:</b>		
<b>Domicilio:</b> ( <i>Calle, Número exterior-interior, Colonia, Código Postal</i> )		
<b>Municipio o Delegación:</b>		<b>Entidad Federativa:</b>
<b>Teléfono (s):</b>	<b>Fax:</b>	<b>Correo Electrónico:</b>
<b>Objeto Social:</b> tal y como aparece en el acta constitutiva (persona moral) o actividad preponderante (persona física)		



Para Personas Morales:

**Número de Escritura Pública:** (*Acta Constitutiva y, de haberlas, sus reformas y modificaciones*)

**Fecha y lugar de expedición:**

**Nombre del Fedatario Público,** mencionando si es Titular o Suplente:

**Fecha de inscripción en el Registro Público de la Propiedad y de Comercio:**

**Tomo:**                      **Libro:**                      **Agregado con número al Apéndice:**

\*NOTA: En caso de que hubiere modificaciones **relevantes** al Acta Constitutiva (cambio de razón social, de domicilio fiscal, de giro o actividad, etc.), deberá mencionar los datos anteriores que correspondan a dicha modificación y la referencia de la causa de la misma.

Para Personas Físicas:

**Número de folio de la Credencial de Elector:**

*Para Personas Morales o Físicas que comparezcan a través de Apoderado, mediante Poder General o Especial para Actos de Administración o de Dominio.*

**Número de Escritura Pública:**

**Tipo de poder:**

**Nombre del Fedatario Público,** mencionando si es Titular o Suplente:

**Lugar y fecha de expedición:**

**Fecha de inscripción en el Registro Público de la Propiedad y de Comercio:**

**Tomo:**                      **Libro:**                      **Agregado con número al Apéndice:**

**ATENTAMENTE**

Nombre y firma del Licitante o Representante Legal

**ANEXO 6**

**LSCC-11-SESEAJAL-CA/2019**

**Licitación Pública Local**

**Sin Concurrencia del Comité**

**“CONTRATACIÓN DEL SERVICIO DE ADECUACIÓN, REMODELACIÓN Y MANTENIMIENTO A LAS ÁREAS DE: SALA DE SESIONES PARA EL ÓRGANO DE GOBIERNO-COMITÉ COORDINADOR-COMISIÓN EJECUTIVA, VIGILANCIA, COCINETA-BAÑOS, SITE, COMEDOR Y ÁREA DE ARCHIVO, CORRESPONDIENTES A LAS OFICINAS DE LA SECRETARÍA EJECUTIVA DEL SISTEMA ESTATAL ANTICORRUPCIÓN DE JALISCO”  
DECLARACIÓN DE INTEGRIDAD Y NO COLUSIÓN DE PROVEEDORES.**

Guadalajara, Jalisco, a \_\_\_\_ de \_\_\_\_ del 2019.

**SECRETARÍA EJECUTIVA DEL SISTEMA ESTATAL  
ANTICORRUPCIÓN DEL ESTADO DE JALISCO  
PRESENTE.**

En cumplimiento con los requisitos establecidos en el presente Proceso de Adquisición para la **Licitación Pública Local, Sin Concurrencia del Comité LSCC-11-SESEAJAL-DTP/2019, “CONTRATACIÓN DEL SERVICIO DE ADECUACIÓN, REMODELACIÓN Y MANTENIMIENTO A LAS ÁREAS DE: SALA DE SESIONES PARA EL ÓRGANO DE GOBIERNO-COMITÉ COORDINADOR-COMISIÓN EJECUTIVA, VIGILANCIA, COCINETA-BAÑOS, SITE, COMEDOR Y ÁREA DE ARCHIVO, CORRESPONDIENTES A LAS OFICINAS DE LA SECRETARÍA EJECUTIVA DEL SISTEMA ESTATAL ANTICORRUPCIÓN DE JALISCO”**, por medio del presente manifiesto bajo protesta de decir verdad que por sí mismos o a través de interpósita persona, el proveedor (*persona física o moral*), a quien represento, se abstendrá de adoptar conductas, para que los servidores públicos de la Secretaría Ejecutiva del Sistema Estatal Anticorrupción del Estado de Jalisco y/o Unidad Centralizada de Compras, induzcan o alteren la evaluaciones de las proposiciones, el resultado del procedimiento u otros aspectos que otorguen condiciones más ventajosas con relación a los demás participantes, así como la celebración de acuerdos colusorios.

A su vez manifiesto no encontrarme dentro de los supuestos establecidos en el artículo 52 de la Ley de Compras Gubernamentales, Enajenaciones y Contratación de Servicios del Estado de Jalisco y sus Municipios y del artículo 30 de las Políticas, Bases y Lineamientos para la Adquisición, Enajenación, Arrendamiento de Bienes, Contratación de Servicios y Manejo de Almacenes de la Secretaría Ejecutiva del Sistema Estatal Anticorrupción del Estado de Jalisco.

**ATENTAMENTE**

\_\_\_\_\_  
Nombre y firma del Licitante  
o Representante Legal

**ANEXO 7**

**LSCC-11-SESEAJAL-CA/2019**

**Licitación Pública Local**

**Sin Concurrencia del Comité**

**“CONTRATACIÓN DEL SERVICIO DE ADECUACIÓN, REMODELACIÓN Y MANTENIMIENTO A LAS ÁREAS DE: SALA DE SESIONES PARA EL ÓRGANO DE GOBIERNO-COMITÉ COORDINADOR-COMISIÓN EJECUTIVA, VIGILANCIA, COCINETA-BAÑOS, SITE, COMEDOR Y ÁREA DE ARCHIVO, CORRESPONDIENTES A LAS OFICINAS DE LA SECRETARÍA EJECUTIVA DEL SISTEMA ESTATAL ANTICORRUPCIÓN DE JALISCO”**

**ESTRATIFICACIÓN**

Guadalajara, Jalisco, a **(1)** \_\_ de \_\_\_\_ del 2019.

**SECRETARÍA EJECUTIVA DEL SISTEMA ESTATAL  
ANTICORRUPCIÓN DEL ESTADO DE JALISCO  
PRESENTE.**

Me refiero al procedimiento de **Licitación Sin Concurrencia del Comité LSCC-11-SESEAJAL-CA/2019** denominada **“CONTRATACIÓN DEL SERVICIO DE ADECUACIÓN, REMODELACIÓN Y MANTENIMIENTO A LAS ÁREAS DE: SALA DE SESIONES PARA EL ÓRGANO DE GOBIERNO-COMITÉ COORDINADOR-COMISIÓN EJECUTIVA, VIGILANCIA, COCINETA-BAÑOS, SITE, COMEDOR Y ÁREA DE ARCHIVO, CORRESPONDIENTES A LAS OFICINAS DE LA SECRETARÍA EJECUTIVA DEL SISTEMA ESTATAL ANTICORRUPCIÓN DE JALISCO”**, en el que mí representada, la empresa \_\_\_\_\_ **(2)** \_\_\_\_\_, participa a través de la presente proposición.

Al respecto y de conformidad con lo dispuesto por el numeral 1 del artículo 68 de la Ley, **MANIFIESTO BAJO PROTESTA DE DECIR VERDAD** que mi representada está constituida conforme a las leyes mexicanas, con Registro Federal de Contribuyentes \_\_\_\_\_ **(3)** \_\_\_\_\_, y asimismo que considerando los criterios (sector, número total de trabajadores y ventas anuales) establecidos en el Acuerdo por el que se establece la estratificación de las micro, pequeñas y medianas empresas, publicado en el Diario Oficial de la Federación el 30 de junio de 2009, mi representada tiene un Tope Máximo Combinado de \_\_\_\_\_ **(4)** \_\_\_\_\_, con base en lo cual se estratifica como una empresa \_\_\_\_\_ **(5)** \_\_\_\_\_.

De igual forma, declaro que la presente manifestación la hago teniendo pleno conocimiento de que la omisión, simulación o presentación de información falsa, son infracciones previstas por el artículo 8 fracciones IV y VIII, sancionables en términos de lo dispuesto por el artículo 27, ambos con supletoriedad en la Ley Federal Anticorrupción en Contrataciones Públicas, y demás disposiciones aplicables del Estado.

**ATENTAMENTE**

Nombre y firma del Licitante o Representante Legal

Llenar los campos conforme aplique tomando en cuenta los rangos previstos en el Acuerdo antes mencionado.

<b>1</b>	Señalar la fecha de suscripción del documento.
<b>2</b>	Anotar el nombre, razón social o denominación del licitante.
<b>3</b>	Indicar el Registro Federal de Contribuyentes del licitante.
<b>4</b>	<p>Señalar el número que resulte de la aplicación de la expresión: Tope Máximo Combinado = (Trabajadores) x10% + (rango de monto de ventas anuales en millones de pesos) x 90%. Para tales efectos puede utilizar la calculadora MIPyMES disponible en la página <a href="http://www.comprasdegobierno.gob.mx/calculadora">http://www.comprasdegobierno.gob.mx/calculadora</a></p> <p>Para el concepto “Trabajadores”, utilizar el total de los trabajadores con los que cuenta la empresa a la fecha de la emisión de la manifestación.</p> <p>Para el concepto “ventas anuales”, utilizar los datos conforme al reporte de su ejercicio fiscal correspondiente a la última declaración anual de impuestos federales, expresados en millones de pesos.</p>
<b>5</b>	Señalar el tamaño de la empresa (Micro, Pequeña o Mediana), conforme al resultado de la operación señalada en el numeral anterior.

**ANEXO 8**

**LSCC-11-SESEAJAL-CA/2019**

**Licitación Pública Local**

**Sin Concurrencia del Comité**

**“CONTRATACIÓN DEL SERVICIO DE ADECUACIÓN, REMODELACIÓN Y MANTENIMIENTO A LAS ÁREAS DE: SALA DE SESIONES PARA EL ÓRGANO DE GOBIERNO-COMITÉ COORDINADOR-COMISIÓN EJECUTIVA, VIGILANCIA, COCINETA-BAÑOS, SITE, COMEDOR Y ÁREA DE ARCHIVO, CORRESPONDIENTES A LAS OFICINAS DE LA SECRETARÍA EJECUTIVA DEL SISTEMA ESTATAL ANTICORRUPCIÓN DE JALISCO”**

**ARTÍCULO 32-D**

Guadalajara, Jalisco, a \_\_\_\_ de \_\_\_\_ del 2019.

**SECRETARÍA EJECUTIVA DEL SISTEMA ESTATAL  
ANTICORRUPCIÓN DEL ESTADO DE JALISCO  
PRESENTE.**

Nombre completo), en mi carácter de Representante Legal de la empresa (Nombre de la Empresa), manifiesto estar al corriente de con mis obligaciones fiscales, por lo que anexo la Constancia de opinión positiva del cumplimiento de obligaciones Fiscales, documento vigente expedido por el SAT, conforme a lo establecido en el Artículo 32-D, del Código Fiscal de la Federación.

**ATENTAMENTE**

---

Nombre y firma del Licitante

o Representante Legal

**ANEXO 9**

**LSCC-11-SESEAJAL-CA/2019**

**Licitación Pública Local**

**Sin Concurrencia del Comité**

**“CONTRATACIÓN DEL SERVICIO DE ADECUACIÓN, REMODELACIÓN Y MANTENIMIENTO A LAS ÁREAS DE: SALA DE SESIONES PARA EL ÓRGANO DE GOBIERNO-COMITÉ COORDINADOR-COMISIÓN EJECUTIVA, VIGILANCIA, COCINETA-BAÑOS, SITE, COMEDOR Y ÁREA DE ARCHIVO, CORRESPONDIENTES A LAS OFICINAS DE LA SECRETARÍA EJECUTIVA DEL SISTEMA ESTATAL ANTICORRUPCIÓN DE JALISCO”**

**Cumplimiento obligaciones IMSS**

Guadalajara, Jalisco, a \_\_\_\_ de \_\_\_\_\_ del 2019.

**SECRETARÍA EJECUTIVA DEL SISTEMA ESTATAL  
ANTICORRUPCIÓN DEL ESTADO DE JALISCO  
PRESENTE.**

(Nombre completo), en mi carácter de Representante Legal de la empresa (Nombre de la Empresa), manifiesto estar al corriente de mis obligaciones fiscales en materia de Seguridad Social, por lo que anexo la Emisión Anticipada Mensual (EMA) de cumplimiento de obligaciones en materia de Seguridad Social, documento vigente expedido por el IMSS, de conformidad al acuerdo acdo.sa1.hct.101214/281.p.dir, publicada en el Diario Oficial de la Federación el día 27 de febrero de 2015.

**ATENTAMENTE**

---

Nombre y firma del Licitante

o Representante Legal

**ANEXO 10**

**LSCC-11-SESEAJAL-CA/2019**

**Licitación Pública Local**

**Sin Concurrencia del Comité**

**“CONTRATACIÓN DEL SERVICIO DE ADECUACIÓN, REMODELACIÓN Y MANTENIMIENTO A LAS ÁREAS DE: SALA DE SESIONES PARA EL ÓRGANO DE GOBIERNO-COMITÉ COORDINADOR-COMISIÓN EJECUTIVA, VIGILANCIA, COCINETA-BAÑOS, SITE, COMEDOR Y ÁREA DE ARCHIVO, CORRESPONDIENTES A LAS OFICINAS DE LA SECRETARÍA EJECUTIVA DEL SISTEMA ESTATAL ANTICORRUPCIÓN DE JALISCO”**

**IDENTIFICACIÓN VIGENTE DE LA PERSONA FÍSICA O DEL REPRESENTANTE LEGAL DE LA PERSONA MORAL QUE FIRMA LA PROPOSICIÓN.**

Guadalajara, Jalisco, a \_\_\_ de \_\_\_ del 2019.

**ANVERSO**



**REVERSO**



**NOMBRE, CARGO Y FIRMA DEL REPRESENTANTE LEGAL**

**ANEXO 11**

**(SOLO PARA PROVEEDORES NACIONALES)**

**LSCC-11-SESEAJAL-CA/2019**

**Licitación Pública Local**

**Sin Concurrencia del Comité**

**“CONTRATACIÓN DEL SERVICIO DE ADECUACIÓN, REMODELACIÓN Y MANTENIMIENTO A LAS ÁREAS DE: SALA DE SESIONES PARA EL ÓRGANO DE GOBIERNO-COMITÉ COORDINADOR-COMISIÓN EJECUTIVA, VIGILANCIA, COCINETA-BAÑOS, SITE, COMEDOR Y ÁREA DE ARCHIVO, CORRESPONDIENTES A LAS OFICINAS DE LA SECRETARÍA EJECUTIVA DEL SISTEMA ESTATAL ANTICORRUPCIÓN DE JALISCO”**

**MANIFESTACIÓN DE ESTAR AL CORRIENTE EN MIS OBLIGACIONES PATRONALES Y TRIBUTARIAS.**

Guadalajara, Jalisco, a \_\_\_ de \_\_\_\_ del 2019.

**SECRETARÍA EJECUTIVA DEL SISTEMA ESTATAL  
ANTICORRUPCIÓN DEL ESTADO DE JALISCO  
PRESENTE.**

En cumplimiento con los requisitos establecidos en el presente Proceso de Adquisición para la **Licitación Pública Local, Sin Concurrencia del Comité LSCC-11-SESEAJAL-CA/2019** denominada **CONTRATACIÓN DEL SERVICIO DE ADECUACIÓN, REMODELACIÓN Y MANTENIMIENTO A LAS ÁREAS DE: SALA DE SESIONES PARA EL ÓRGANO DE GOBIERNO-COMITÉ COORDINADOR-COMISIÓN EJECUTIVA, VIGILANCIA, COCINETA-BAÑOS, SITE, COMEDOR Y ÁREA DE ARCHIVO, CORRESPONDIENTES A LAS OFICINAS DE LA SECRETARÍA EJECUTIVA DEL SISTEMA ESTATAL ANTICORRUPCIÓN DE JALISCO**, por medio del presente manifiesto bajo protesta de decir verdad a la Secretaría Ejecutiva del Sistema Estatal Anticorrupción del Estado de Jalisco, que el proveedor (*persona física o moral*), a quien represento, está al corriente en sus obligaciones patronales como son: el pago de cuotas de seguridad social, del Infonavit, así como todas las obligaciones laborales y tributarias a que estoy obligado.

**ATENTAMENTE**

---

Nombre y firma del Licitante

o Representante Legal



**ANEXO 12**

**TEXTO DE LA FIANZA DEL 10% DE GARANTÍA DE CUMPLIMIENTO DEL CONTRATO**

(NOMBRE DE LA AFIANZADORA), EN EL EJERCICIO DE LA AUTORIZACIÓN QUE ME OTORGA EL GOBIERNO FEDERAL A TRAVÉS DEL ORGANISMO DE HACIENDA Y CRÉDITO PÚBLICO EN LOS TÉRMINOS DE LOS ARTÍCULOS 11 y 36 DE LA LEY DE INSTITUCIONES DE SEGUROS Y DE FIANZAS, ME CONSTITUYO FIADORA POR LA SUMA DE \$ (CANTIDAD CON NÚMERO) (CANTIDAD CON LETRA) **A FAVOR DE LA SECRETARÍA EJECUTIVA DEL SISTEMA ESTATAL ANTICORRUPCIÓN DEL ESTADO DE JALISCO** CON DOMICILIO EN AVENIDA ARCOS NÚMERO 767, COLONIA JARDINES DEL BOSQUE, CÓDIGO POSTAL 44520, GUADALAJARA, JALISCO, A EFECTO DE:

GARANTIZAR POR (NOMBRE DEL PROVEEDOR) CON DOMICILIO EN COLONIA CIUDAD EL FIEL Y EXACTO CUMPLIMIENTO DE TODAS Y CADA UNA DE LAS OBLIGACIONES PACTADAS EN EL CONTRATO **NÚMERO** (ANOTAR EL NÚMERO), **DE FECHA**                     , **CELEBRADO ENTRE NUESTRO FIADO Y LA SECRETARÍA EJECUTIVA DEL SISTEMA ESTATAL ANTICORRUPCIÓN DE JALISCO, CON UN IMPORTE TOTAL DE \$                     .**

ESTA FIANZA ESTARÁ EN VIGOR POR 12 MESES CONTADOS A PARTIR DE LA FECHA DEL CONTRATO.


ADICIONALMENTE ESTA FIANZA PODRÁ SER EXIGIBLE EN CUALQUIER TIEMPO PARA GARANTIZAR LAS OBLIGACIONES DEL **CONTRATO, BASES Y/O CONVOCATORIA** DEL PROCESO QUE LE DIERON ORIGEN, **Y/O** LA BUENA CALIDAD EN GENERAL DE LOS BIENES Y SERVICIOS, CUANDO SEAN DE CARACTERÍSTICAS INFERIORES A LAS SOLICITADAS EN LAS **BASES Y/O CONVOCATORIA** DEL PROCESO DE ADQUISICIÓN ANTERIORMENTE SEÑALADO Y/O CUANDO DIFIERAN EN PERJUICIO DE LA SECRETARÍA Y/O EL ORGANISMO, ASÍ COMO LA REPARACIÓN DE LOS DEFECTOS Y VICIOS OCULTOS, DAÑOS Y PERJUICIOS QUE PUDIEREN APARECER Y QUE SEAN IMPUTABLES A NUESTRO FIADO CON MOTIVO DE LA CONTRATACIÓN QUE SE MENCIONA Y SOLO PODRÁ SER CANCELADA CON LA PRESENTACIÓN DE SU ORIGINAL POR PARTE DE NUESTRO FIADO.

IGUALMENTE, EN EL CASO QUE SE OTORQUE PRÓRROGA AL CUMPLIMIENTO **DEL CONTRATO**, ASÍ COMO DURANTE LA SUBSTANCIACIÓN DE JUICIOS, RECURSOS O INCONFORMIDADES DE LOS BIENES Y/O SERVICIOS CONTRATADOS ESTA FIANZA CONTINUARÁ VIGENTE HASTA SU TOTAL RESOLUCIÓN.


EN CASO DE QUE LA PRESENTE FIANZA SE HAGA EXIGIBLE, LA AFIANZADORA Y EL FIADO ACEPTAN EXPRESAMENTE SOMETERSE AL PROCEDIMIENTO DE EJECUCIÓN ESTABLECIDO EN LOS ARTÍCULOS 279, 280, 281, 282, 283 Y 178 Y DEMÁS RELATIVOS DE LA LEY DE INSTITUCIONES DE SEGUROS Y DE FIANZAS EN VIGOR, PARA LA EFECTIVIDAD DE LAS FIANZAS, AÚN PARA EL CASO DE QUE PROCEDA EL COBRO DE INTERESES, CON MOTIVO DEL PAGO EXTEMPORÁNEO DEL IMPORTE DE LA PÓLIZA DE FIANZA REQUERIDA ACEPTANDO SOMETERSE A LA COMPETENCIA DE LOS TRIBUNALES DEL PRIMER PARTIDO JUDICIAL DEL ESTADO DE JALISCO, RENUNCIANDO A LOS TRIBUNALES QUE POR RAZÓN DE SU DOMICILIO PRESENTE O FUTURO, LES PUDIERA CORRESPONDER.

EL INCUMPLIMIENTO DE LA OBLIGACIÓN GARANTIZADA SE ACREDITARÁ ACOMPAÑANDO A SU ESCRITO DE RECLAMACIÓN LOS DOCUMENTOS QUE COMPRUEBEN LA EXISTENCIA Y EXIGIBILIDAD DE LA OBLIGACIÓN GARANTIZADA EN TÉRMINOS DEL ART. 279 DE LA LEY, CON INORGANISMO DE LO ANTERIOR, LA INSTITUCIÓN TENDRÁ DERECHO A SOLICITAR AL BENEFICIARIO TODO TIPO DE INFORMACIÓN O DOCUMENTACIÓN QUE SEA NECESARIA RELACIONADA CON LA FIANZA MOTIVO DE LA RECLAMACIÓN EN TÉRMINOS DEL MISMO NUMERAL. FIN DEL TEXTO.

# PROYECTO ETAPA 2019 PLANTA BAJA

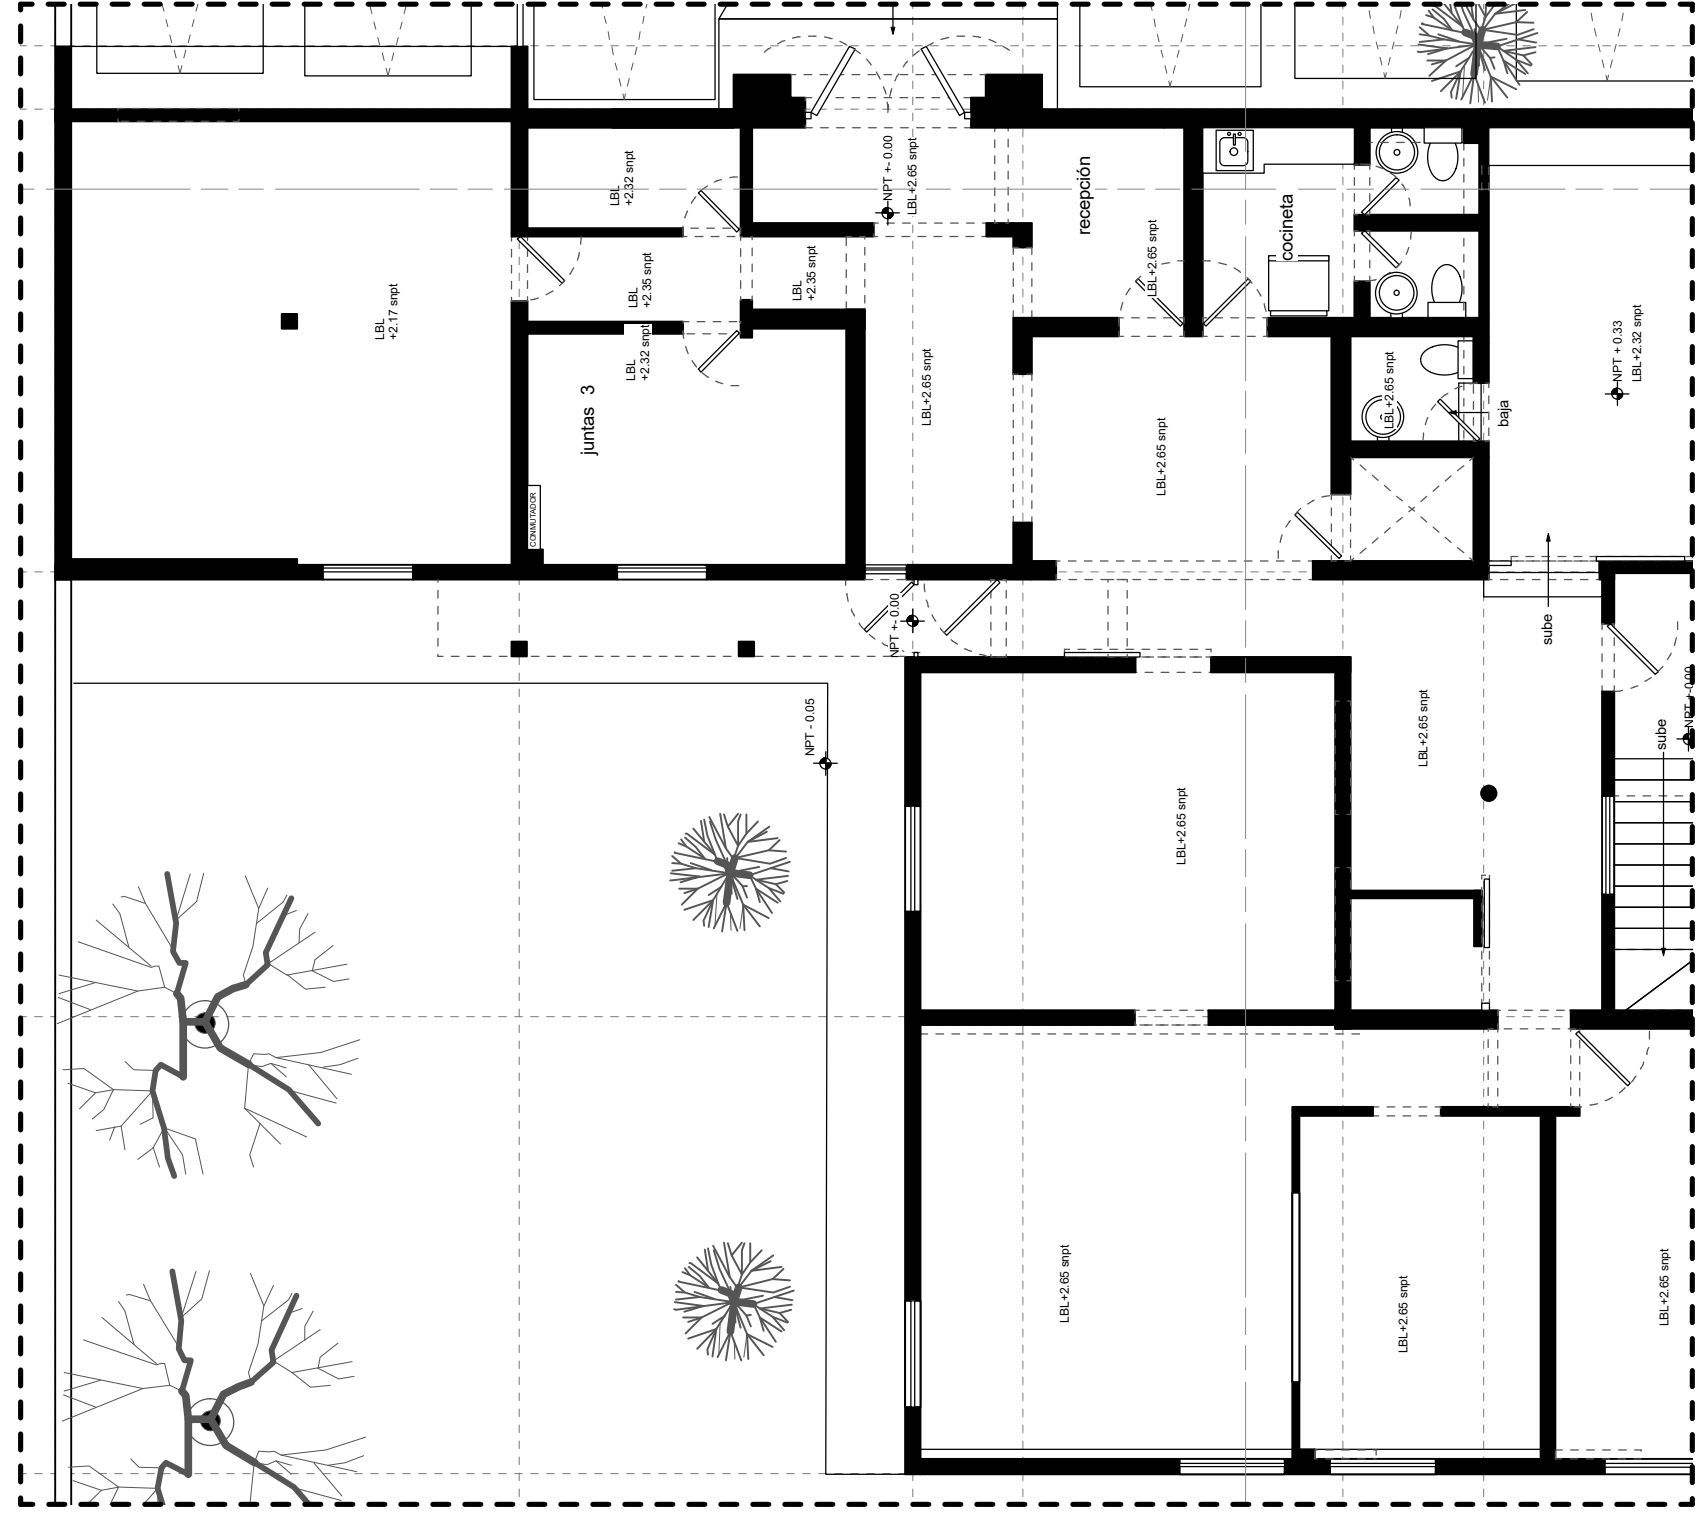

ESTADO ACTUAL

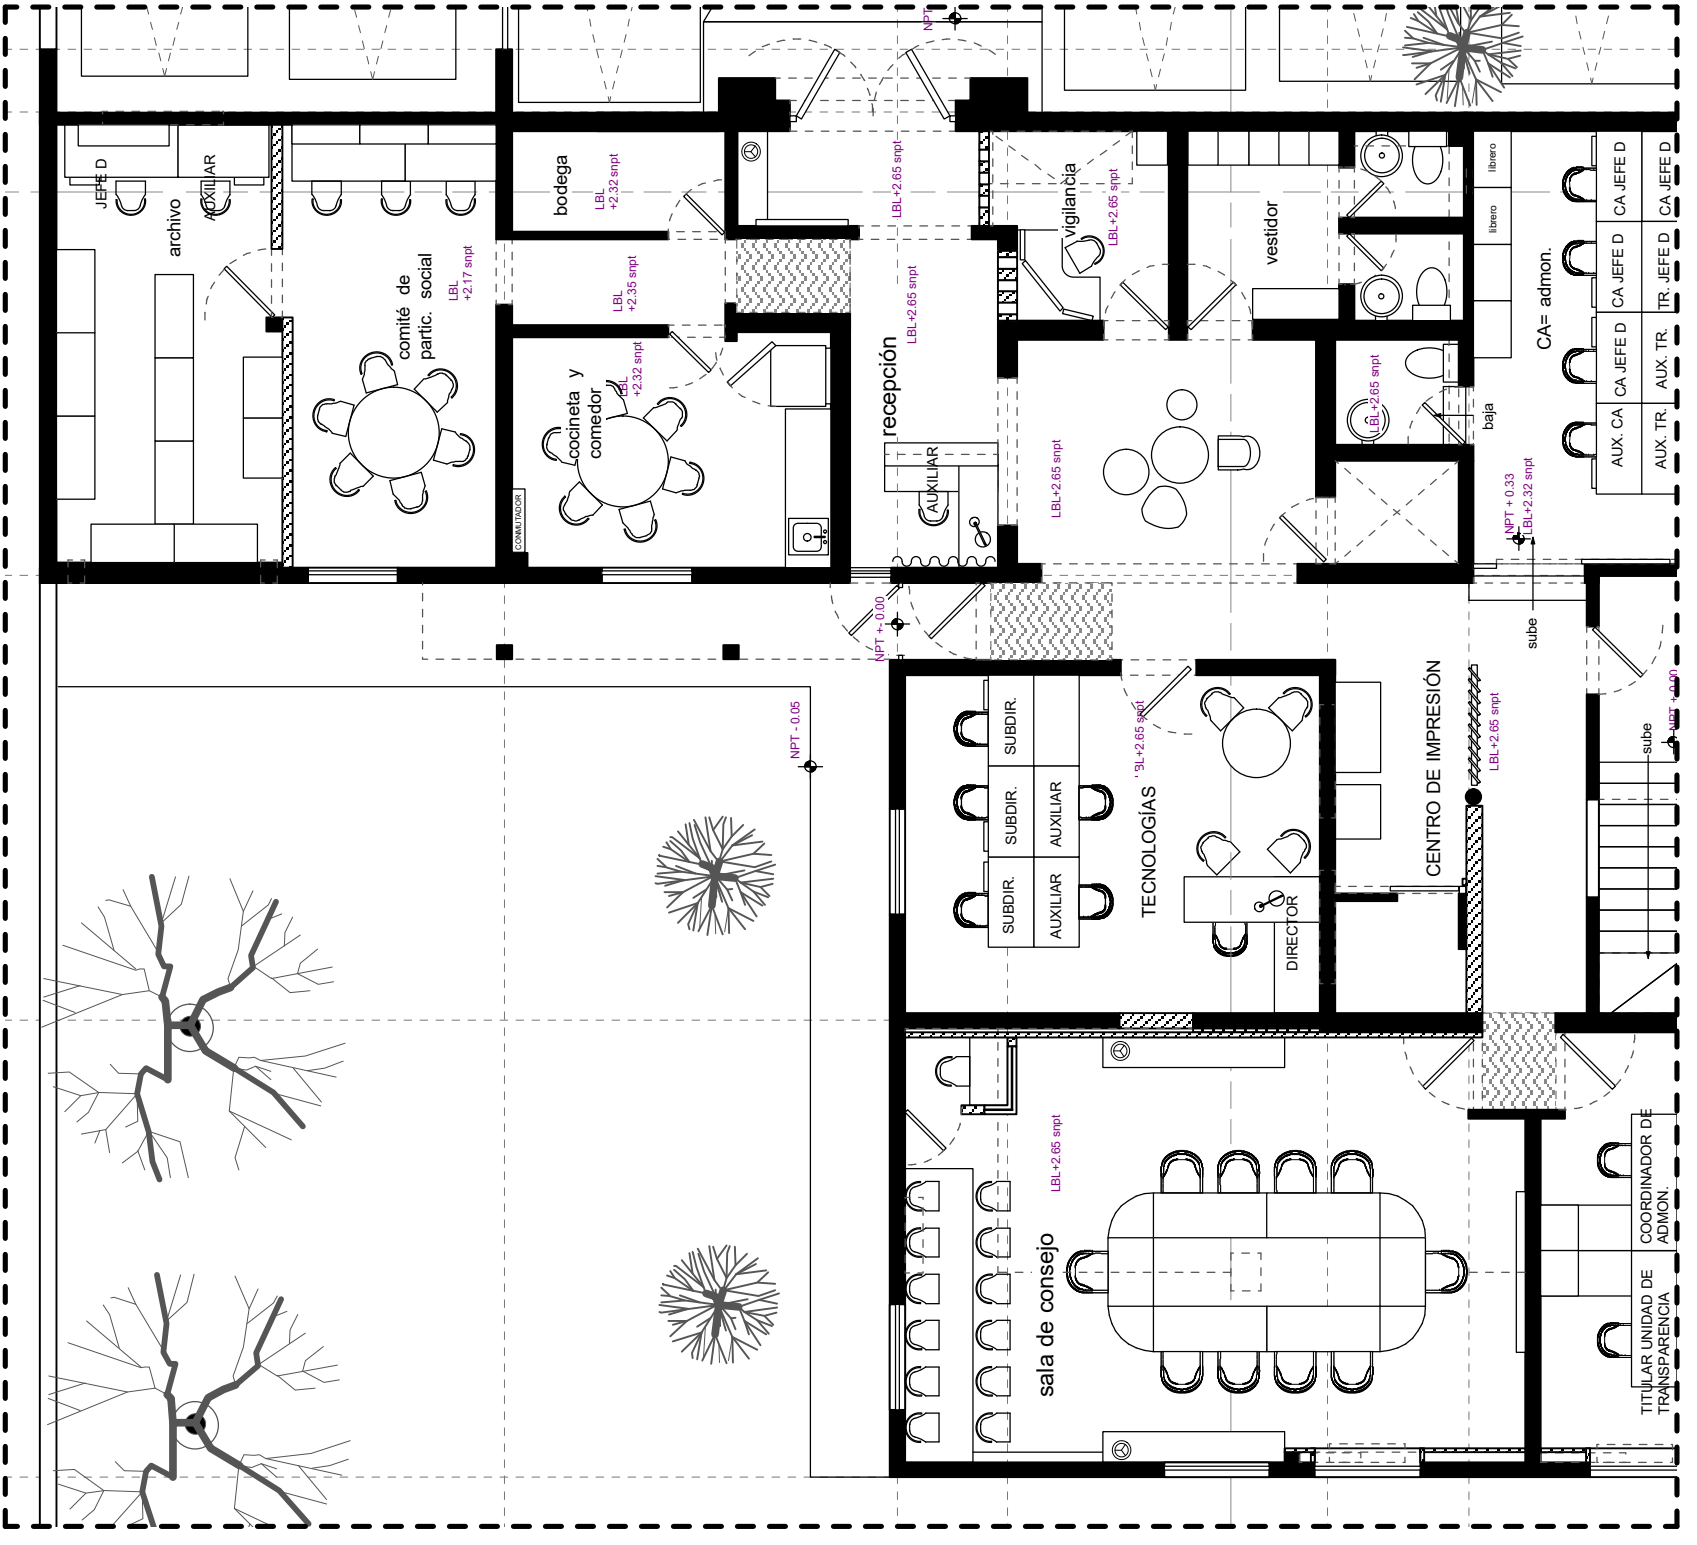


PROYECTO

PROYECTO: OFICINAS SEA JAL. Asociación de inmueble existente Av. de los Arcos 767 Cuartel del Parque Guadalupe, Jal.	CONTIENE: ESTADO ACTUAL PROYECTO PLANTA BAJA	A1	FECHA: 29 JULIO 2019
---	---	----	-------------------------



# PROYECTO ETAPA 2019 PLANTA BAJA

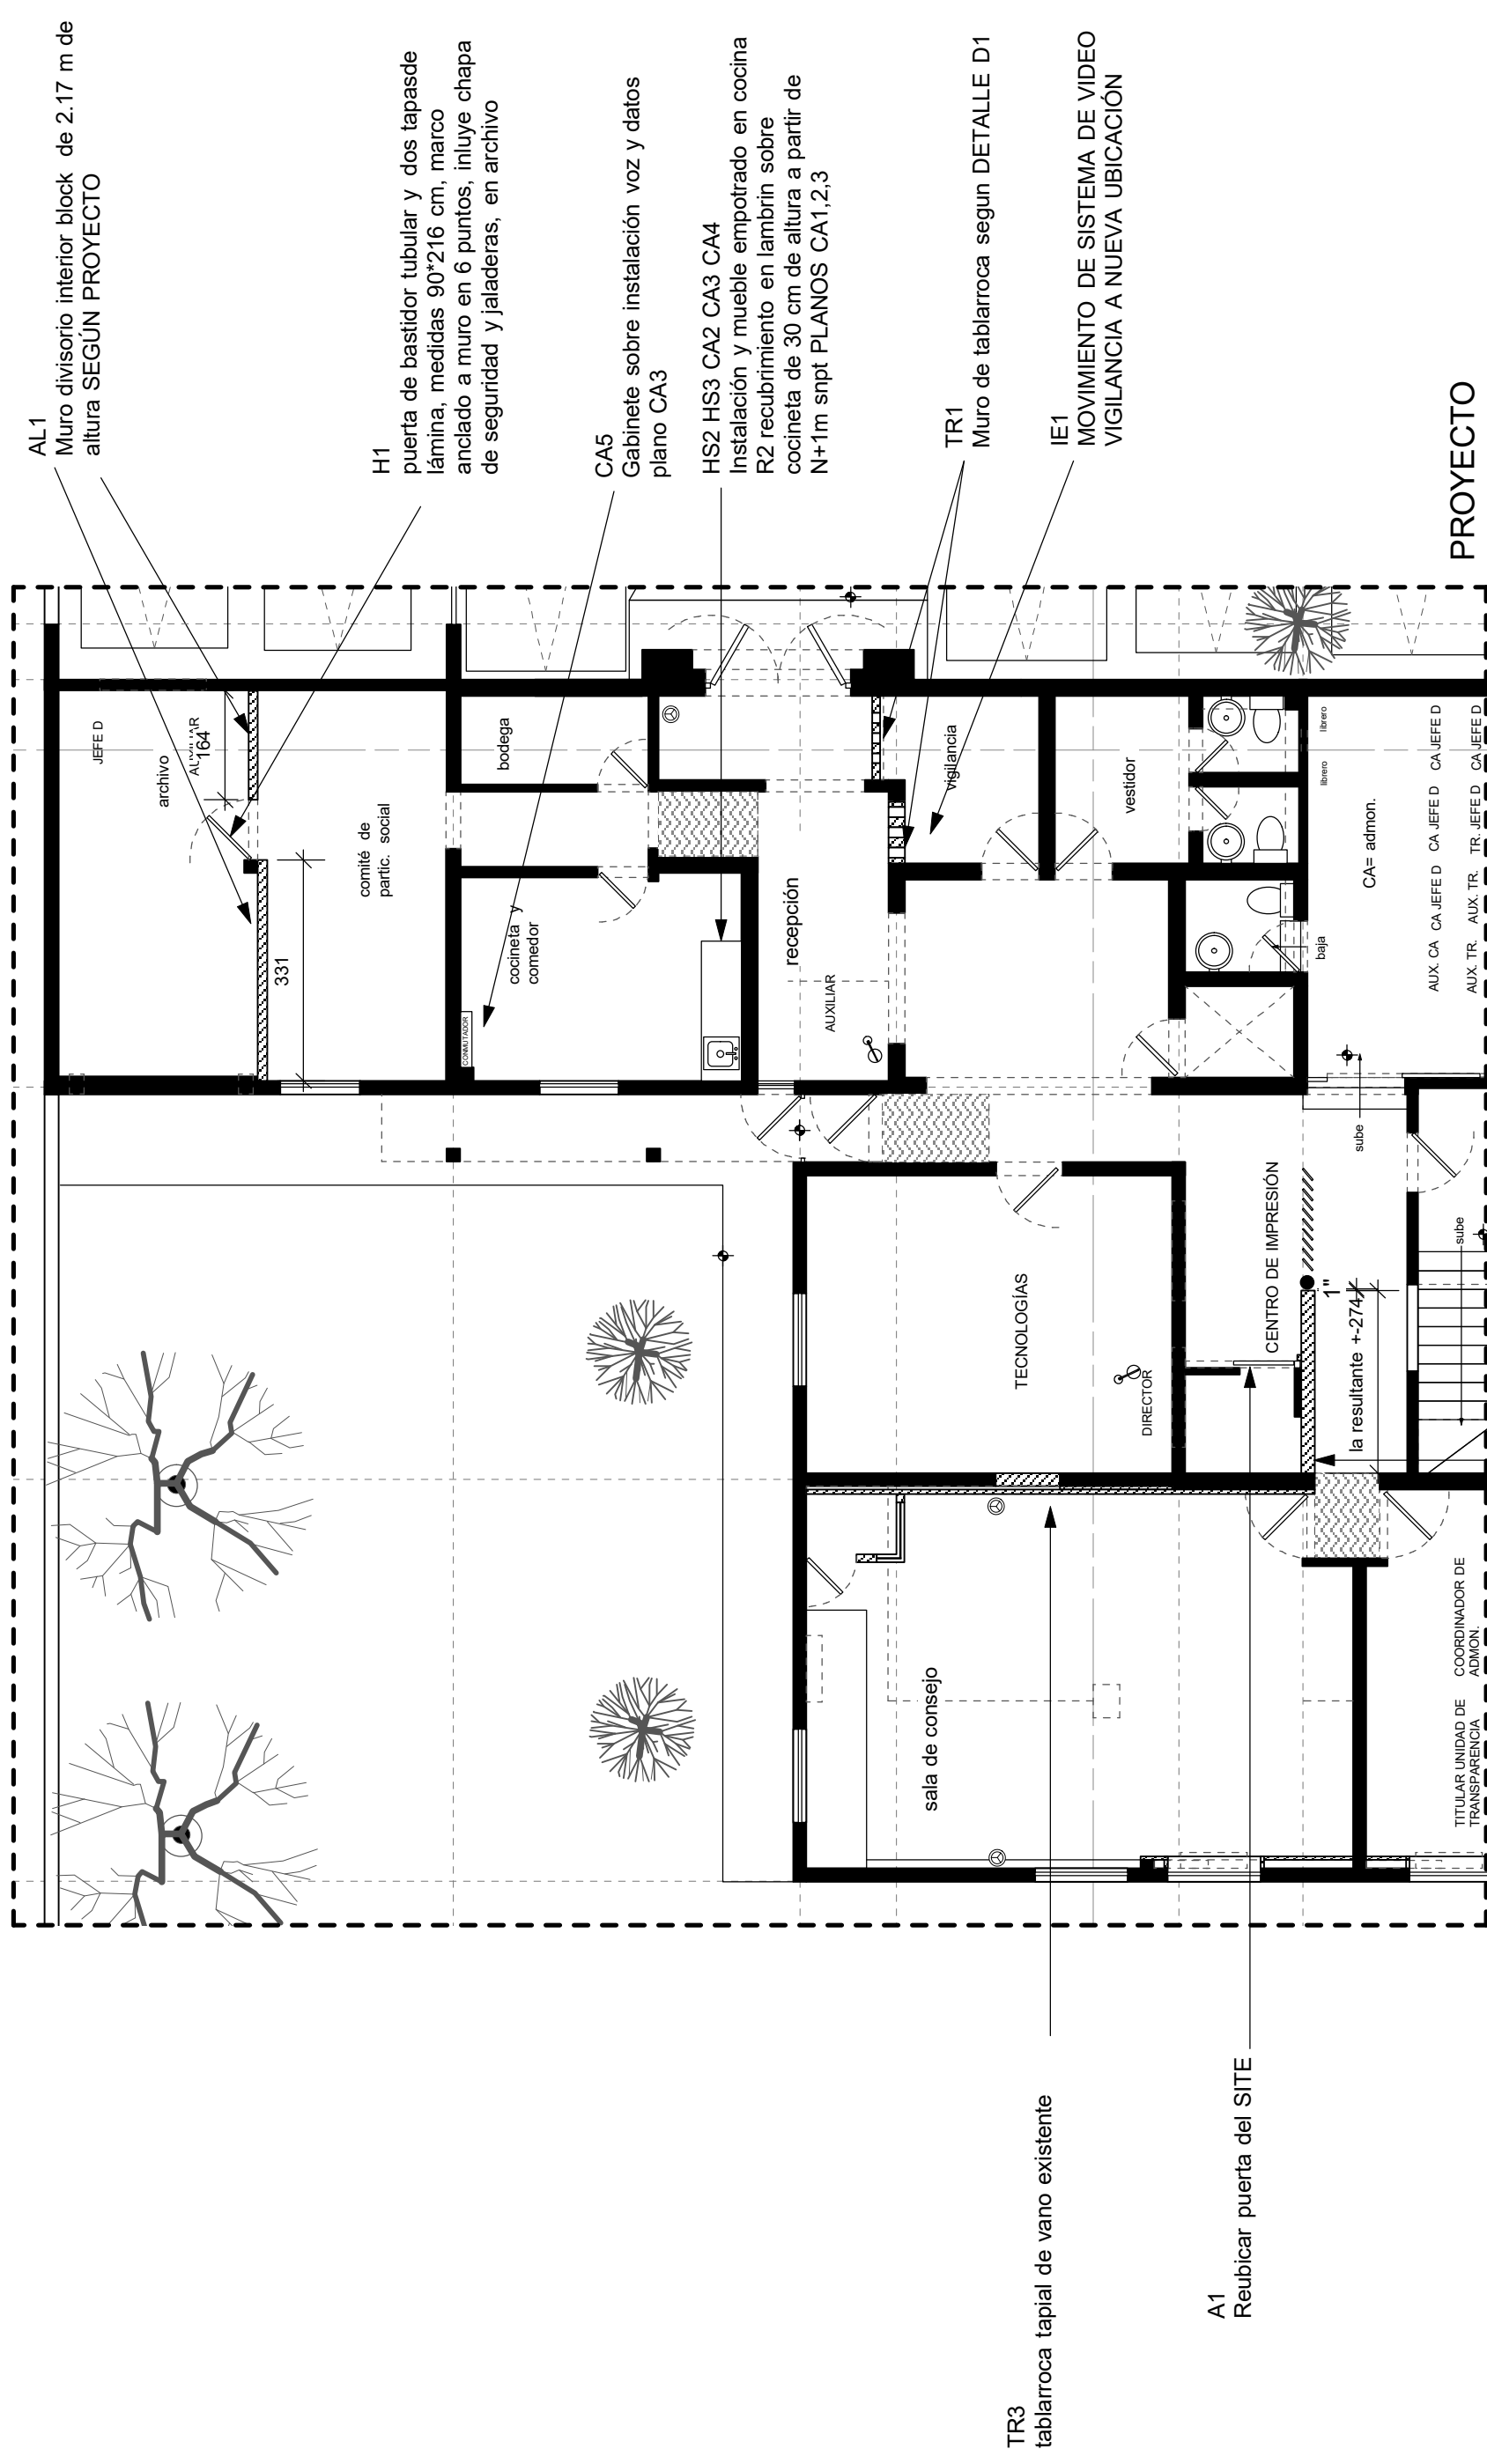


PROYECTO


PROYECTO: OFICINAS SEA JAL. Adecuación de inmueble existente Av. de los Arces 787 Jardines del Bosque Guadalajara, Jal.	CONTIENE: PROYECTO PLANTA BAJA	A3
ESCALA: 1:100	FECHA: 29 JULIO 2019	

PROYECTO:  
OFICINAS SEA JAL.  
Adecuación de inmueble existente  
Av. de los Arces 787  
Jardines del Bosque  
Guadalajara, Jal.


# PROYECTO ETAPA 2019

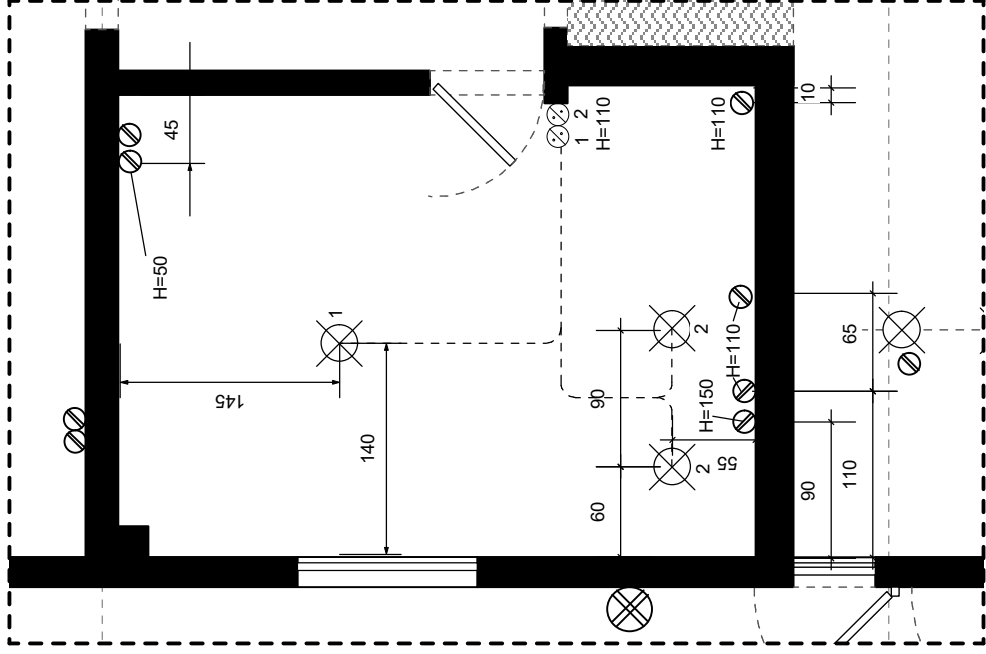

INSTALACIÓN ELÉCTRICA  
ESC 1:50  
COCINA PROYECTO

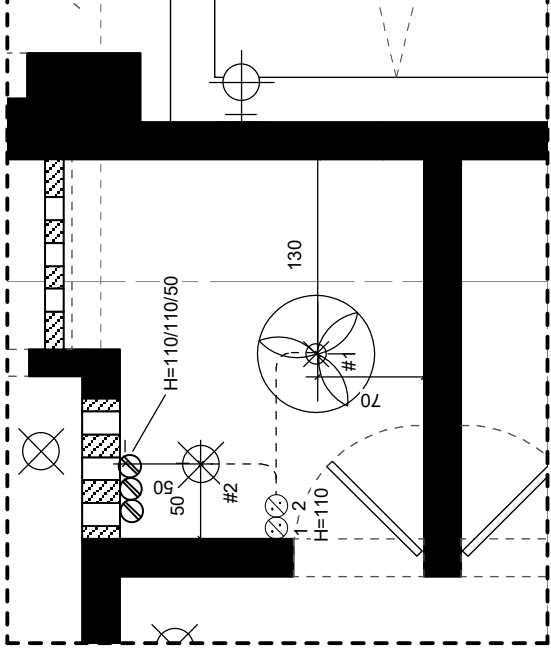



INSTALACIÓN ELÉCTRICA  
ESC 1:50  
VIGILANCIA PROYECTO

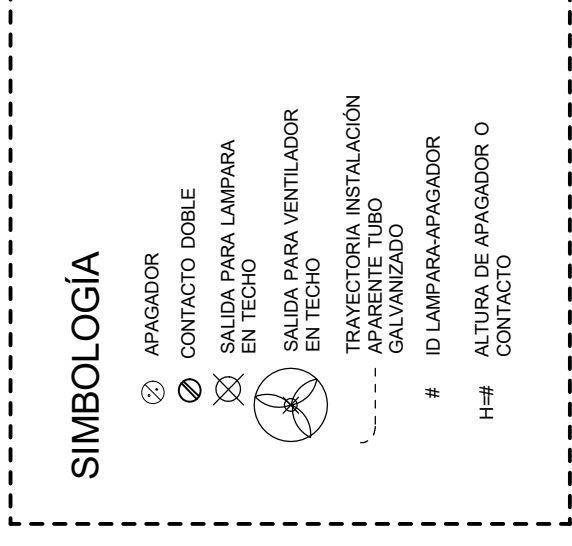

APAGADORES/LACA ALPHA  
ESTEVEZ BLANCA COLOCAR  
EN FORMATO HORIZONTAL

PROYECTO: <b>OFICINAS SEA JAL.</b> Asociación de inmueble existente Av. de los Arcos 767 Jardines del Bosque Guadalajara, Jal.	PROYECTO: ARQ. MARIA GUADALUPE CASTILLO AJA CED. PROF. 3147048	CONTIENE: INSTALACIÓN ELÉCTRICA PLANTA	<b>IE1</b>
		ESCALA: 1:50	FECHA: 22 JULIO 2019

# PROYECTO ETAPA 2019

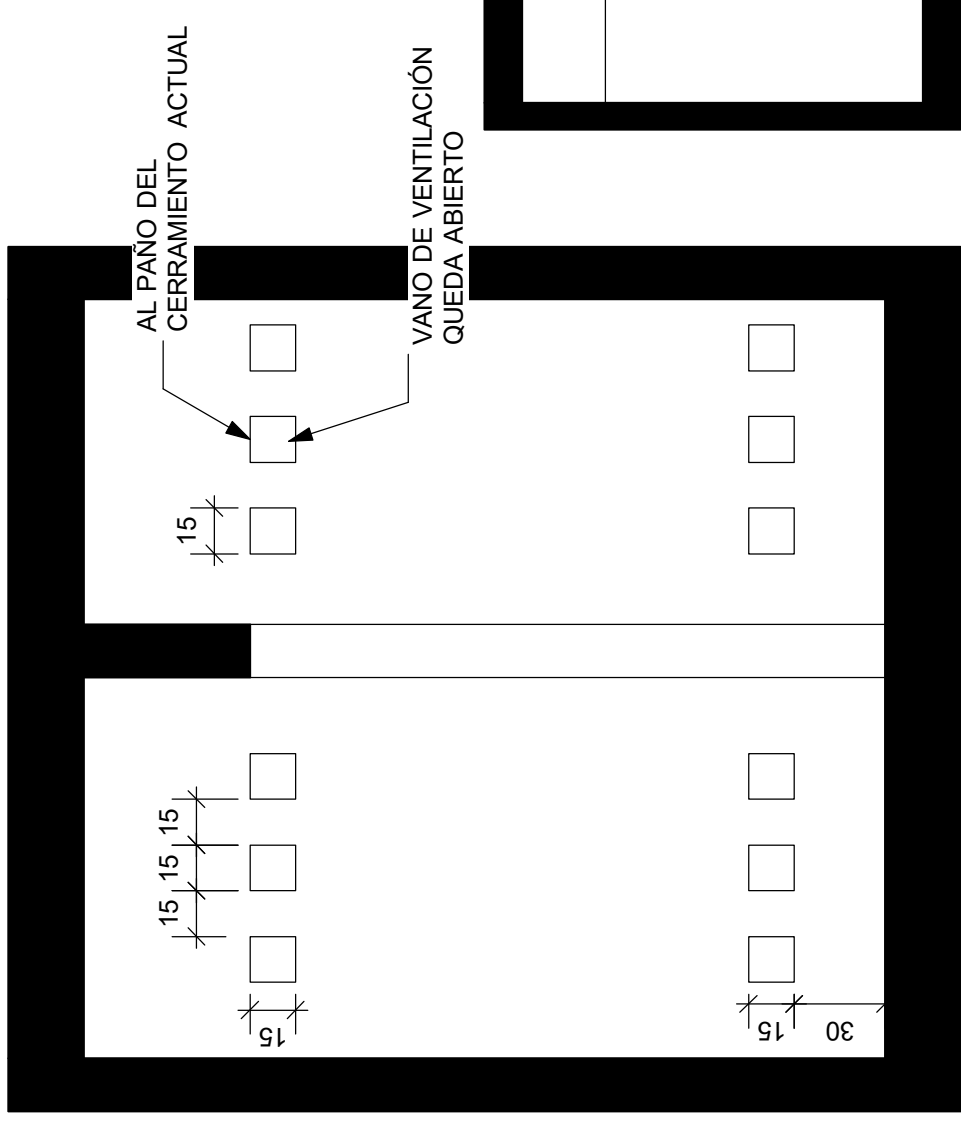
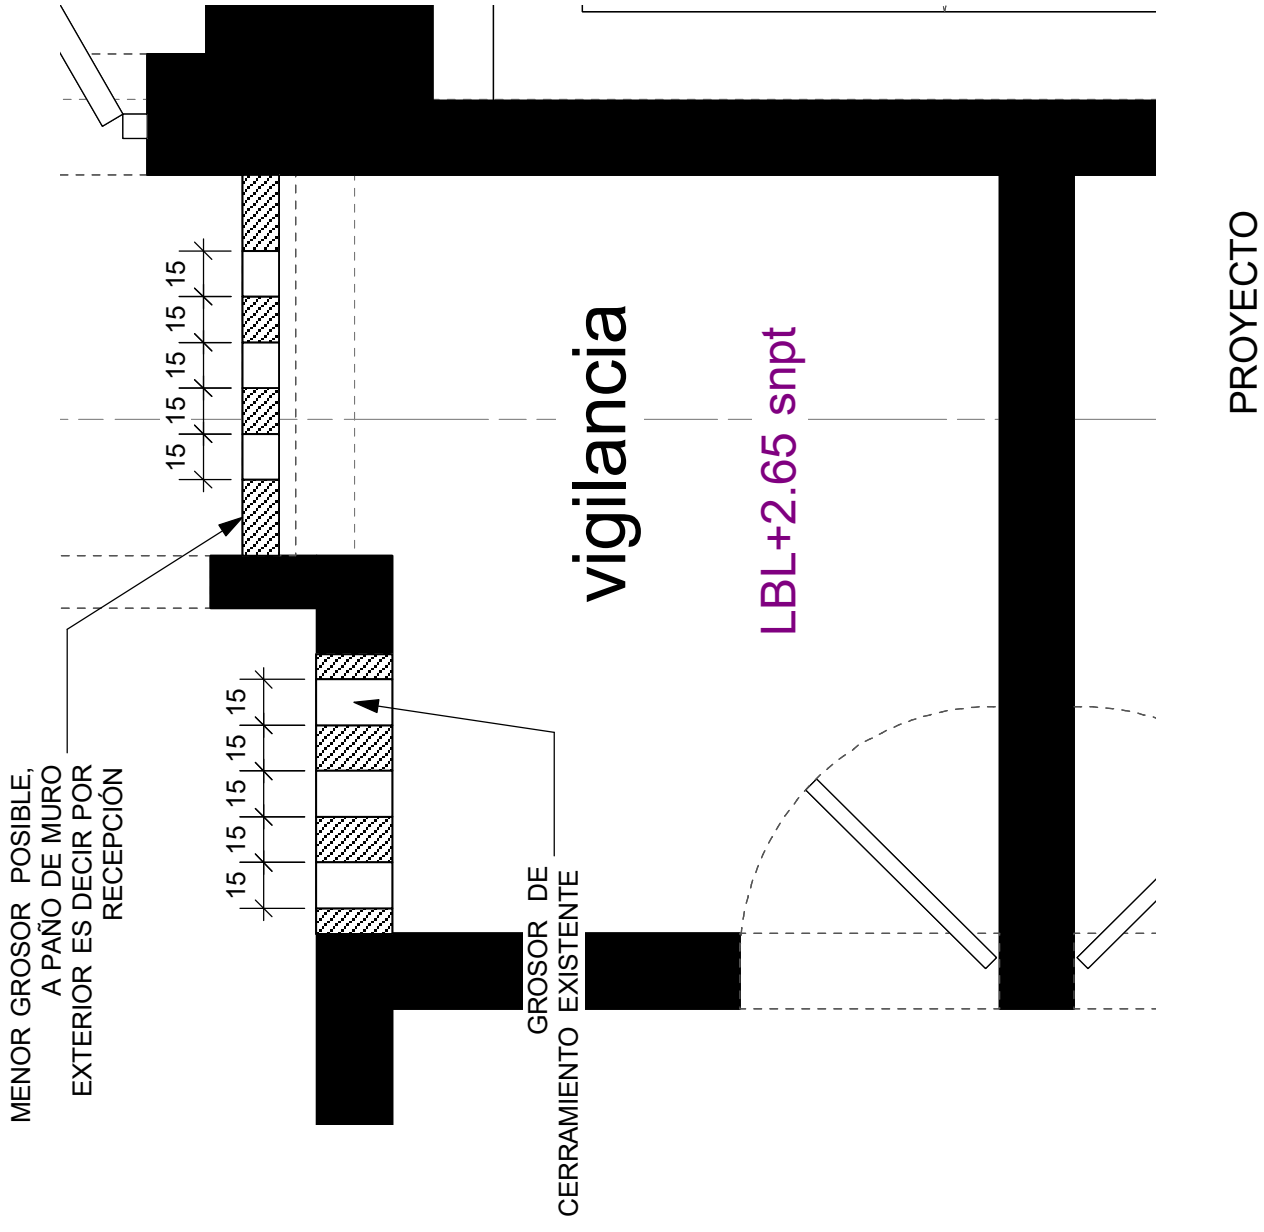


ALZADO ACTUAL  
1:50

ALZADO PROYECTO  
1:25

PROYECTO: OFICINAS SEA JAL. Adquisición de inmueble existente Av. de los Arcos 767 Ciudad de Panamá, Jil.	PROYECTO: ARG. MARIA GUADALUPE CASTILLO AJA CED. PROF. 3147048	CONTIENE: PROYECTO TABLARROCA EN VIGILANCIA, PLANTA D1	ESCALA: 1:25	FECHA: 22 JULIO 2019
---	--	--	-----------------	-------------------------

# PROYECTO ETAPA 2019

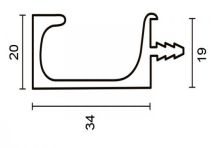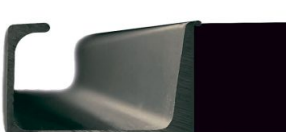

PUERTA gabinete alto en laminado plástico FRESNO con Perfil de Aluminio Gola 19mm Grafito Tira de 3ml SKU: SD1064GR ESCOLANO o similar


zoclo de granito negro absoluto

cubierta de granito negro absoluto


frente de 4 cm granito negro absoluto

tapa de cajón laminado plástico FRESNO con Perfil de Aluminio Gola 19mm Grafito Tira de 3ml SKU: SD1064GR ESCOLANO o similar

zoclo de aluminio con patas ajustables cymisa o similar


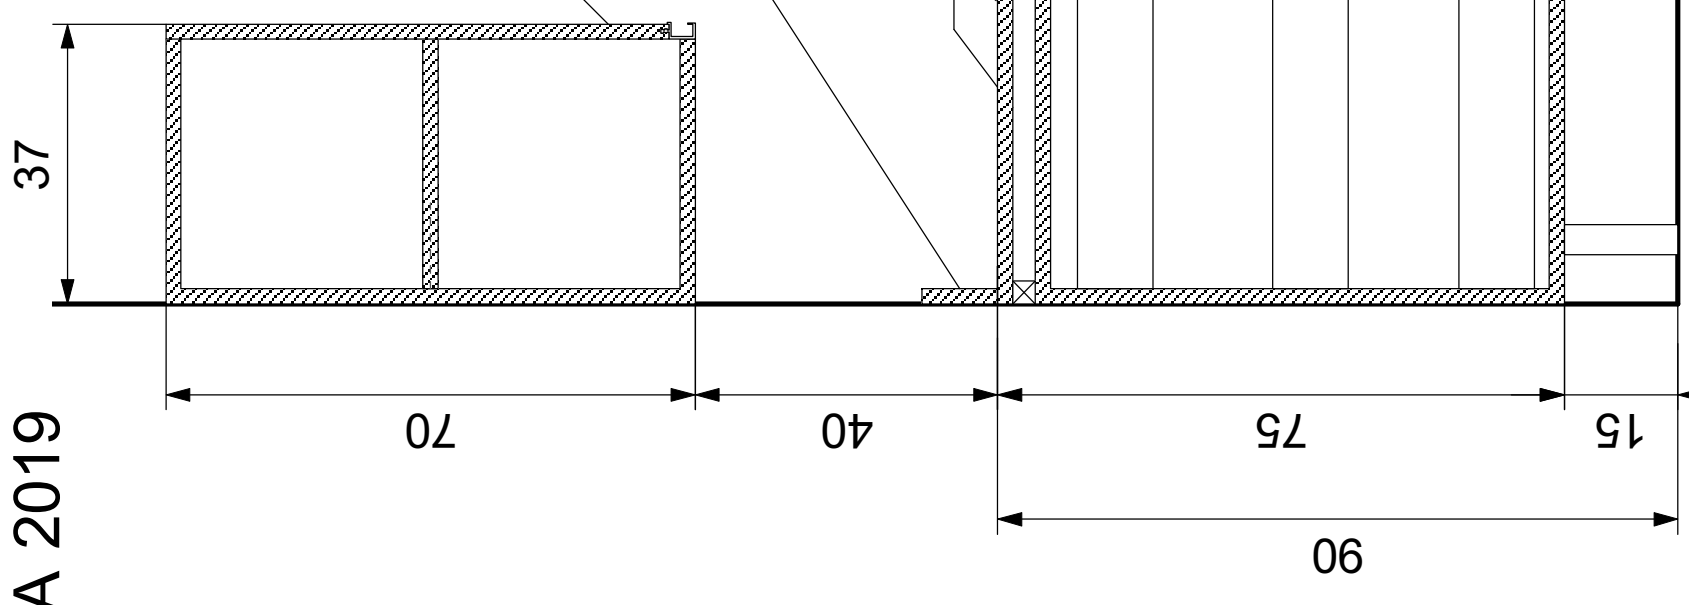


SECCIÓN COCINETA  
ESC. 1:10

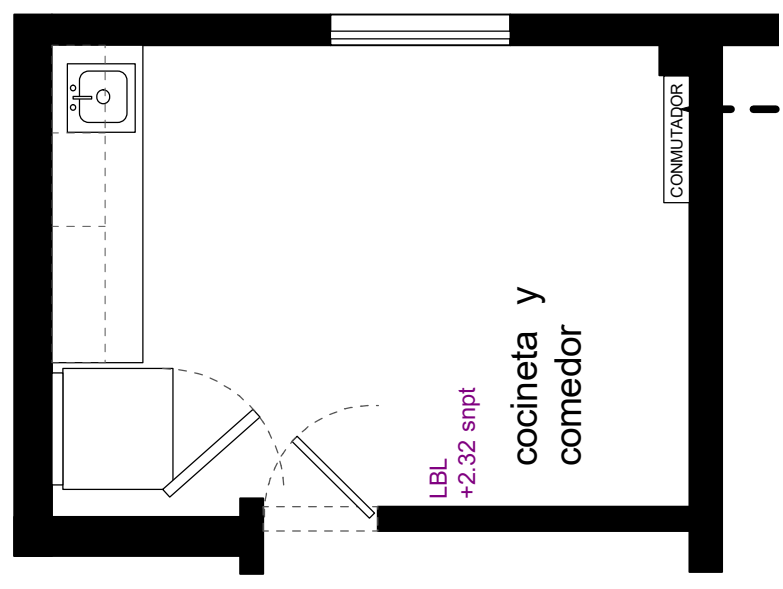



PLANTA COCINETA  
ESC. 1:50

GABINETE DE PANEL ACABADO FRESNO, DE 112 CM DE ANCHO X180 DE ALTO X 25 DE FONDO, O LO NECESARIO PARA CUBRIR LA INSTALACIÓN DE VOZ Y DATOS. CON DOS FIJOS Y UNA PUETA DE ABATIR CON JALADERA ESCOLANO PERFIL DE ALUMINIO GOLA 19mm GRAFITO TIRA DE 3ml SKU: SD1064GR. OJO: No colocar tapa superior por ventilación

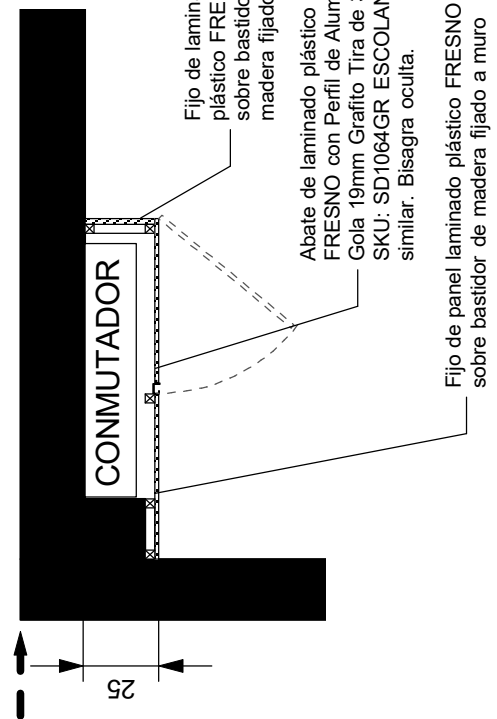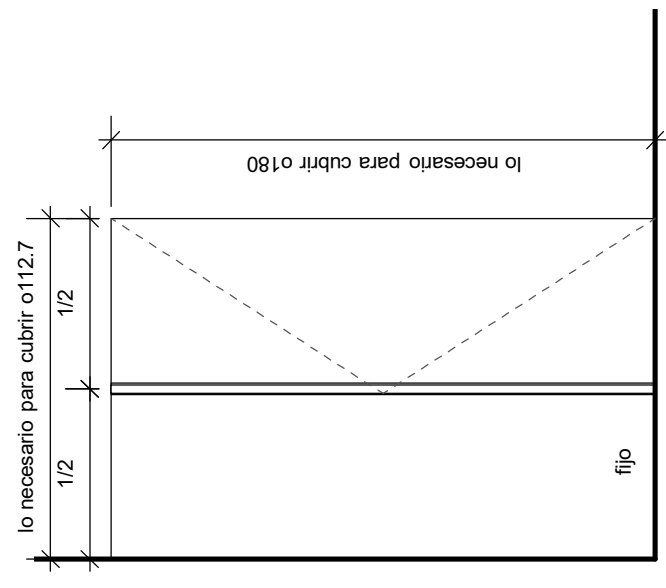


PROYECTO: OFICINAS SEA JAL. Adecuación de inmueble existente Av. de los Aros 767 Jardines del Bosque Guadalajara, Jal.	PROYECTO: ARO. MARIA GUADALUPE CASTILLO AJA CED. PROF. 3147048	CONTIENE: PROYECTO CARPINTERIA	CA3
	ESCALA: 1:25	FECHA: 22 JULIO 2019	

# PROYECTO ETAPA 2019

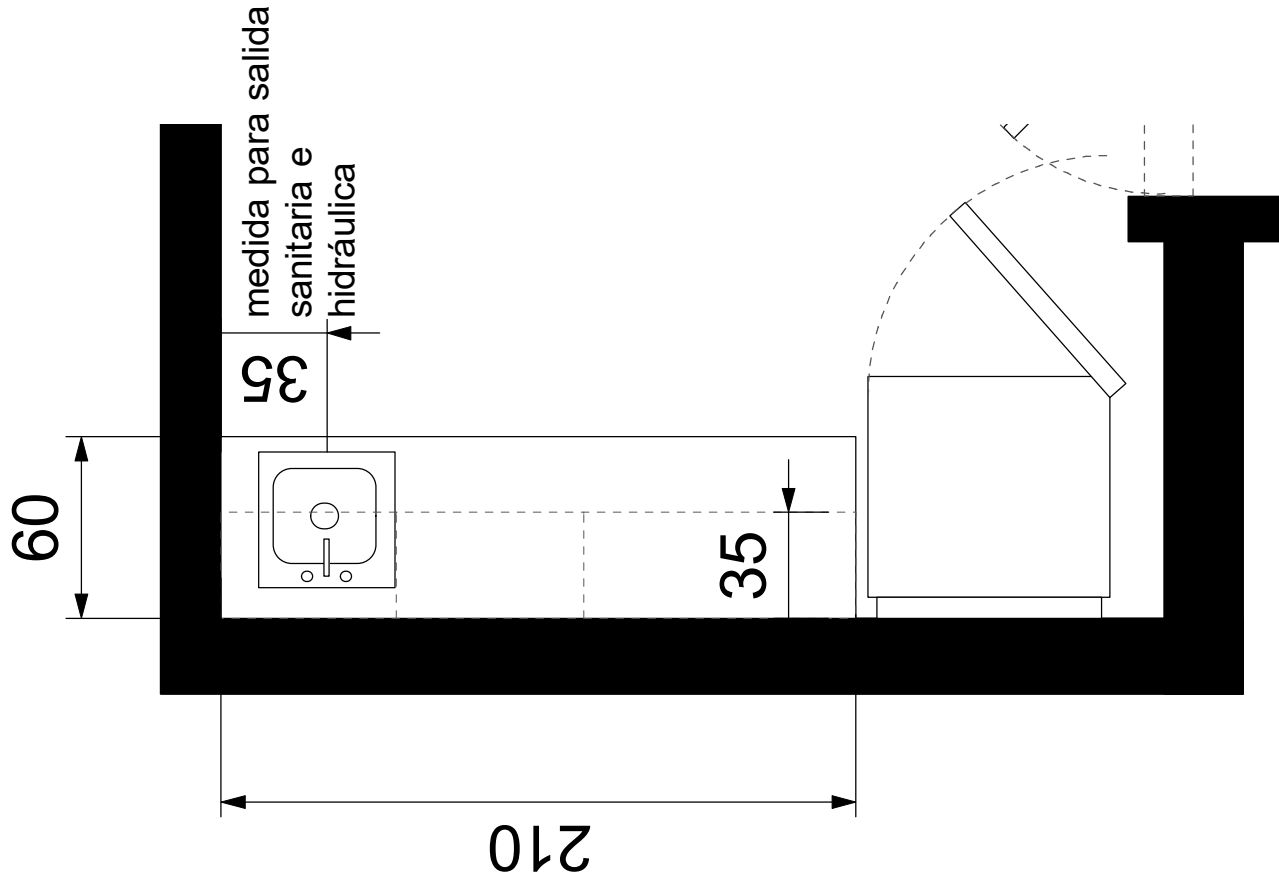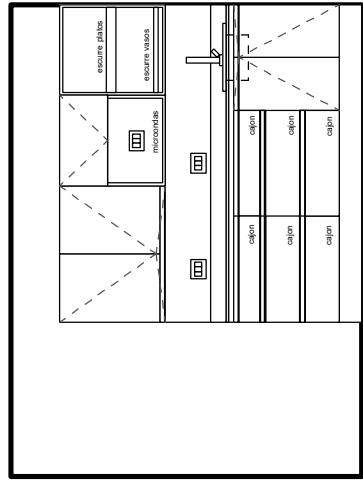


PLANTA Y ALZADO COCINETA  
ESC. 1:50

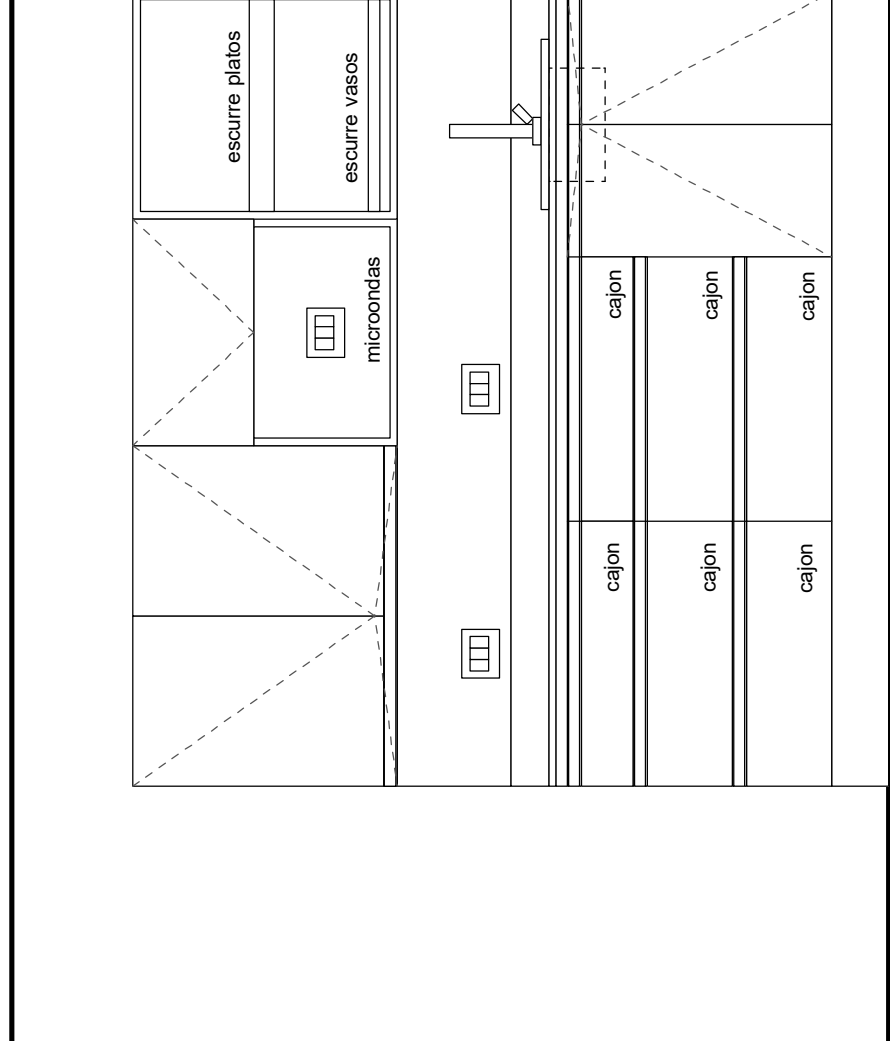

ALZADO COCINETA  
ESC. 1:20

COCINETA DE 120\*60 CM. CUBIERTA DE GRANITO NEGRO ABSOLUTO DE 2cm. GABINETES BASE FABRICADOS EN PANEL LAMINADO BLANCO, TAPAS LAMINADO TEXTURIZADO MADERA FRESNO, CAJONES CON CORREDERA DE EXTENSIÓN, PUERTAS CON BISAGRA OCULTA. JALADERA ESCOLANO PERFIL DE ALUMINIO GOLA 19mm GRAFITO TIRA DE 3ml SKU: SD1064GR. ZOCLO DE ALUMINIO CON PATAS AJUSTABLES CYMISA O SIMILAR. TARJA TEKA 381.381 1C DE ACERO INOX, DE EMPOTRAR 45 cm de 1 AGUJERO. GRIFO URREA LLAVE TIPO BAR 9060INOX. ESCURRE PLATOS INOX CYMISA 322.600 PARA MUEBLES DE 600 mm.

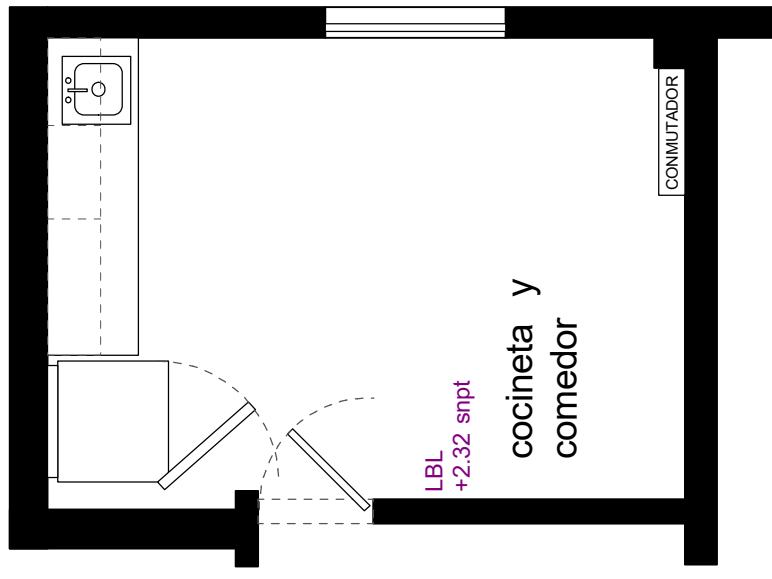

LBL  
+2.32 snpt  
cocineta y  
comedor

PROYECTO: OFICINAS SEA JAL. Adecuación de inmueble existente Av. de los Arroyos 767 Jardines del Bosque Guadalajara, Jal.	PROYECTA: ARQ. MARIA GUADALUPE CASTILLO AJA CED. PROF: 3147/048	CONTIENE: COCINA	CA1
		ESCALA:	FECHA: 22 JULIO 2019



